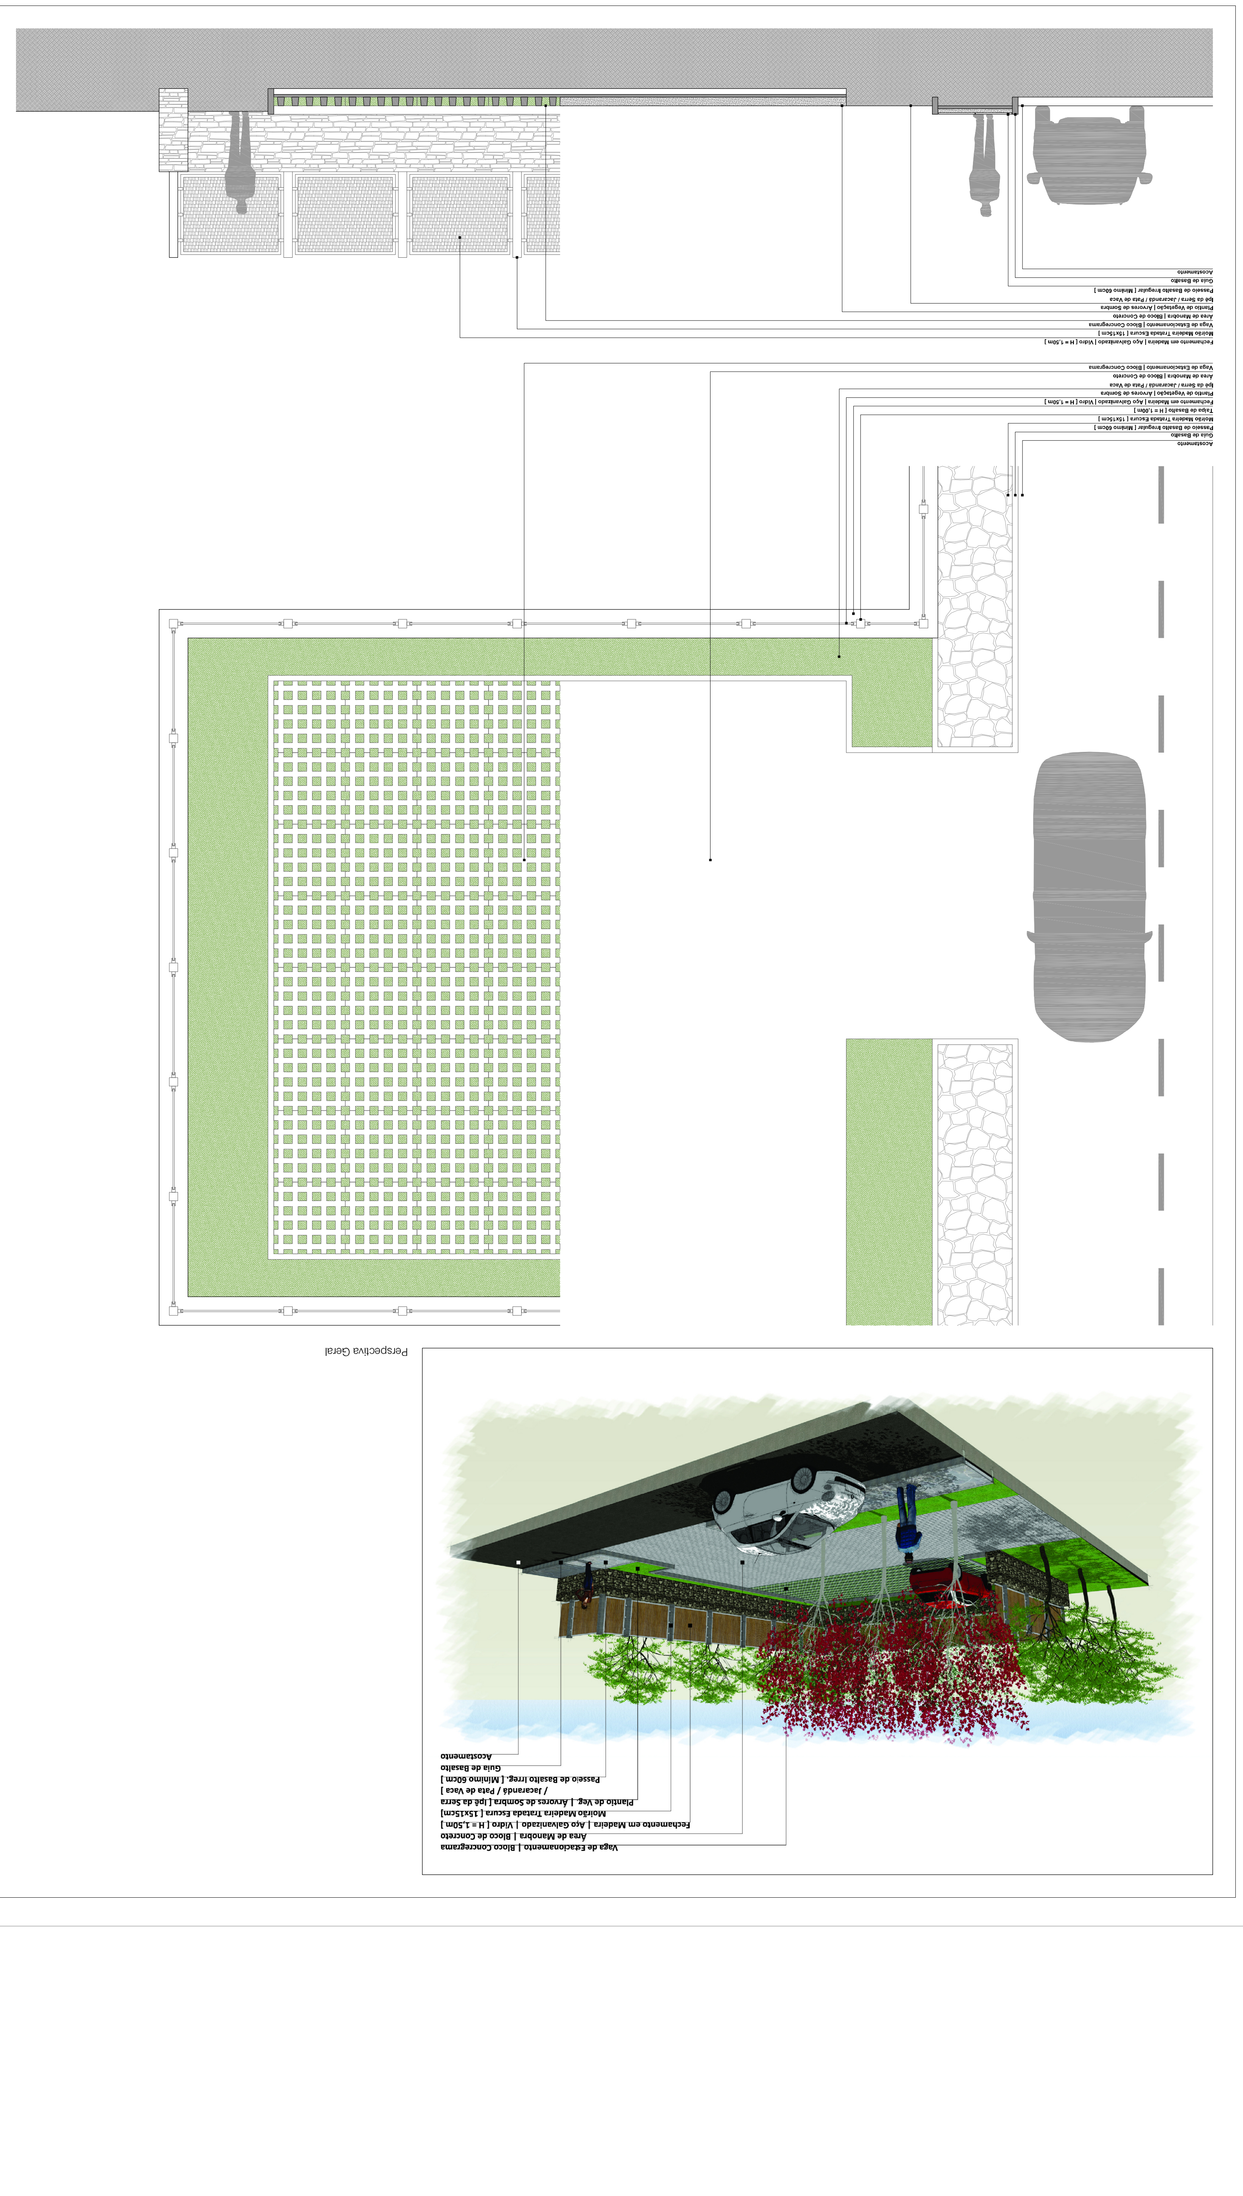

Perspectiva Geral

Tratamo assemelhamento rural. Pouca presença de construções, poucas vesculas. Presença na passagem de ventadas junto a estrada e os morros cuspidos por mata nativa ao longe. Ao longo da estrada, poucas áreas de assentamento e poucos relgios.

CONTRATANTE	PREFEITURA MUNICIPAL DE BENTO GONÇALES SECRETARIA DE TURISMO
PROJETO/OBRA	PROJETO PAISAGÍSTICO DAS ESTRADAS TURÍSTICAS
ENDEREÇO	BENTO GONÇALES
TÍTULO/CONTEÚDO	ESTUDOS - LOTE TIPO 06

ARQUITETURA E CONSULTORIA
Rua Ramiro Barcellos, 1.966 - Moinhos de Vento
Porto Alegre, RS - Brasil
www.rsparquitetura.com.br

PROJETO	ARQ. MSC MANUEL ROSA - CAU/RS 180914 ARQ. MARCO G. SCHMIDT - CAU/RS 240514
EXECUÇÃO	
RESPONSÁVEL	PREFEITURA MUNICIPAL DE BENTO GONÇALES

DATA DE EMISSÃO	ESCALA	ARQUIVO / MODELO	VERSÃO
NOV/2014	1:50	PROJ_061	R03

ARQ.

05

NENHUMA CÓPIA DESTE DOCUMENTO DEVE SER FEITA SEM A AUTORIZAÇÃO DO RESPONSÁVEL TÉCNICO

DIREITOS AUTORAIS RESERVADOS

REVISÃO	DESCRIÇÃO	DESENHO

ANOTAÇÕES