
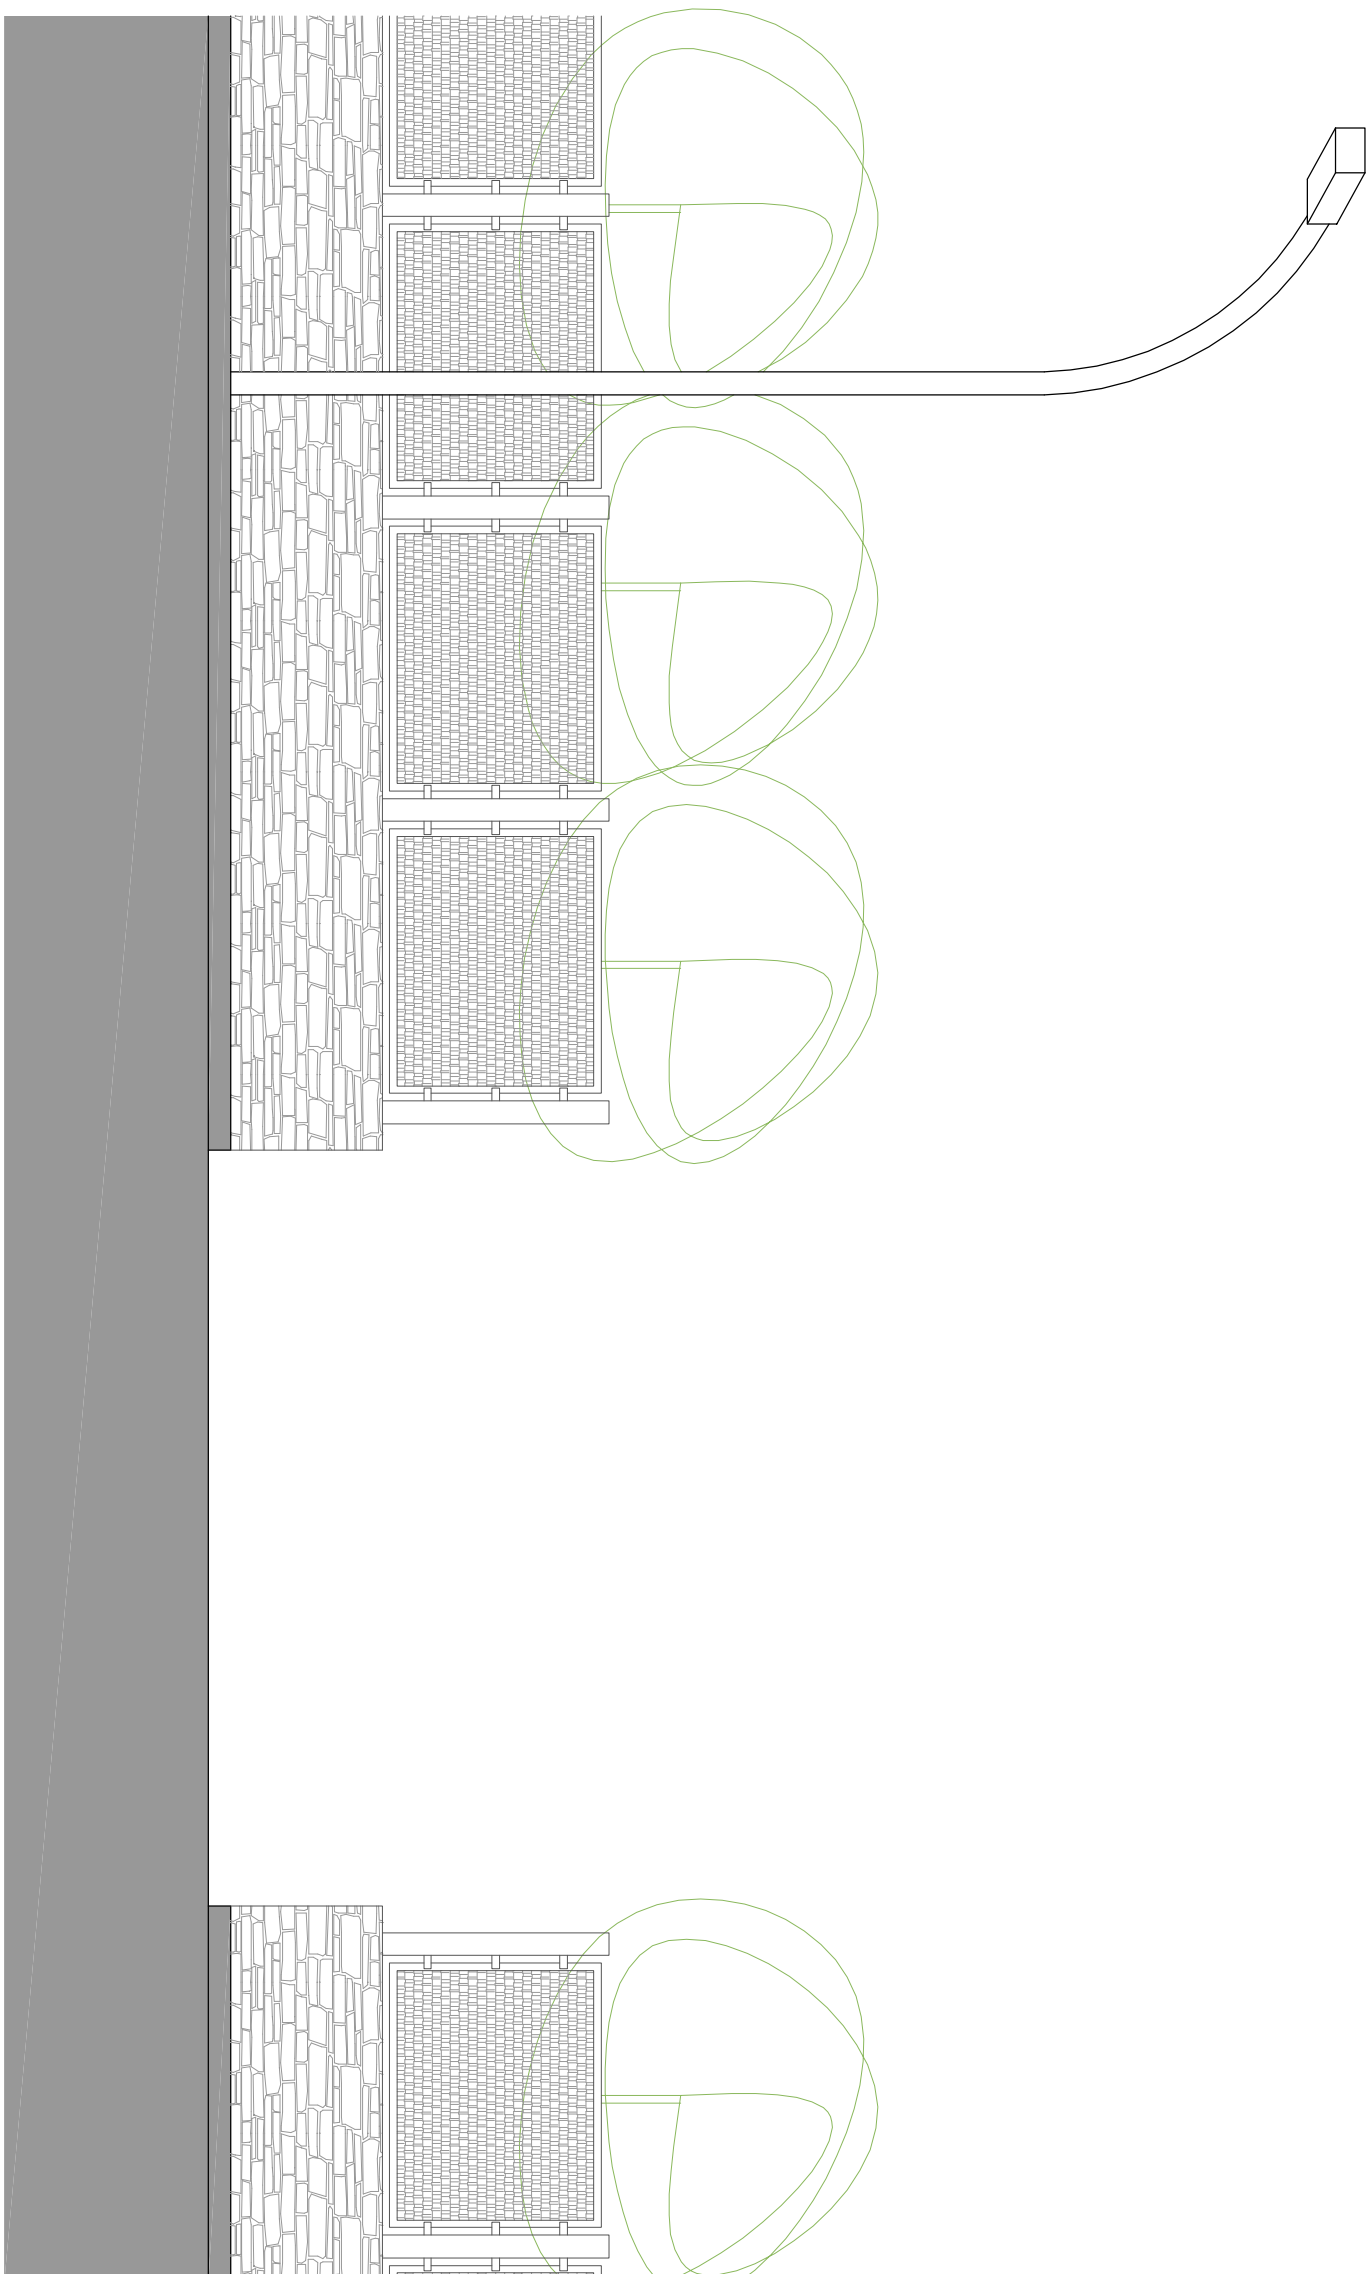
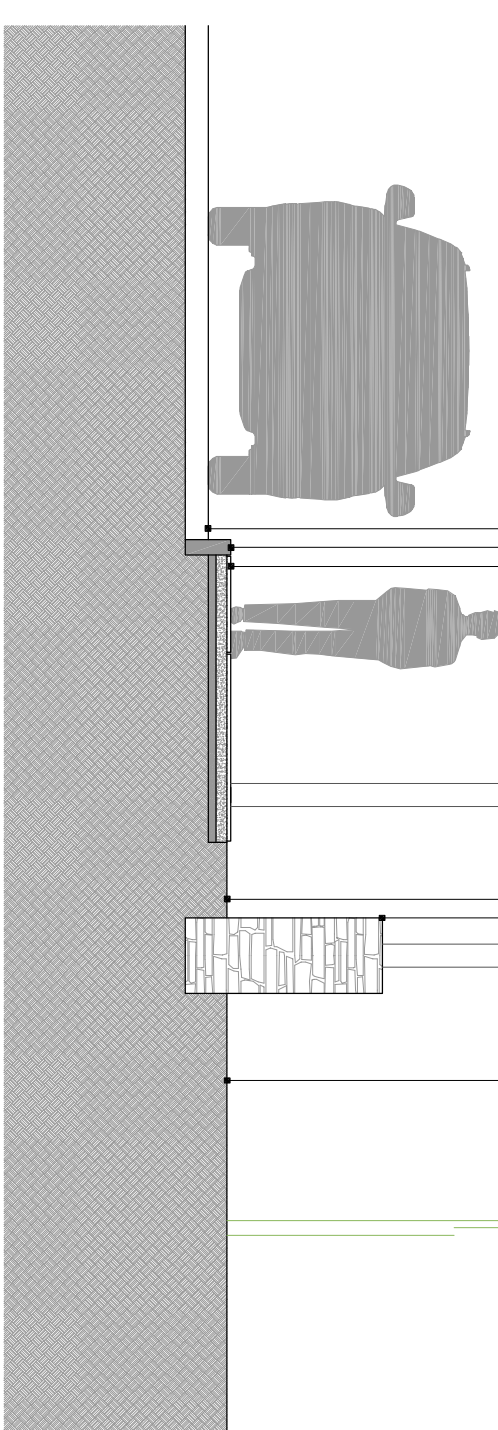
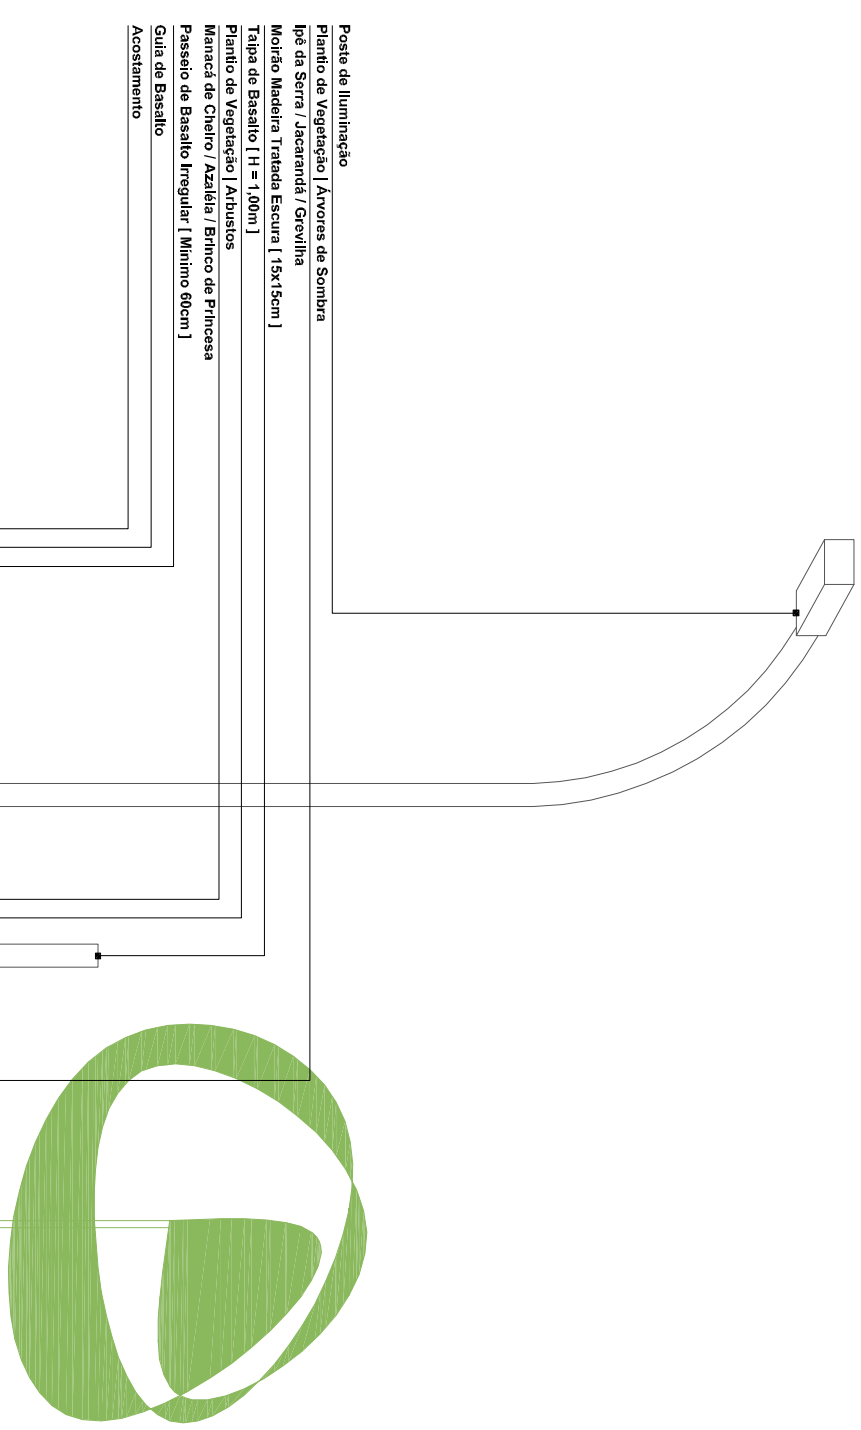
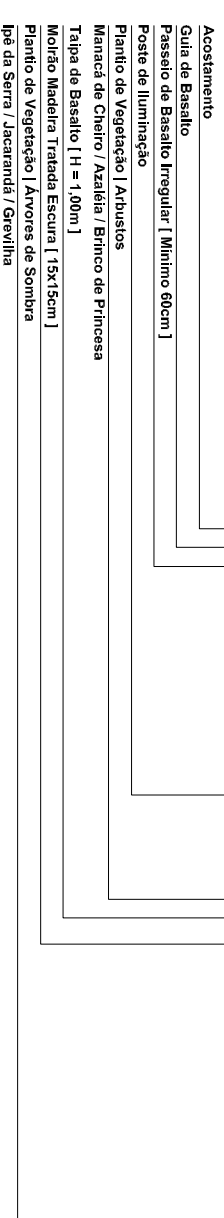


Perspectiva Geral

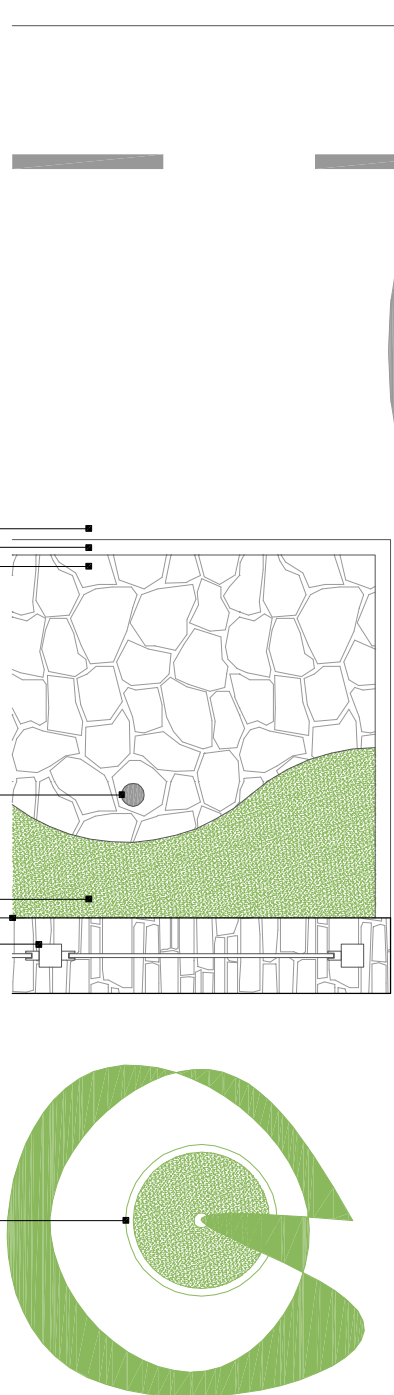

REVISÃO	OBSERVAÇÕES	DESENHO

Troço essencialmente rural. Pouca presença de construções, poucas vinícolas. Predomina na paisagem os vinhedos junto à estrada e os montes ocupados por mata nativa ao longe. Ao longo da estrada, poucas áreas de acostamento e poucos refúgios.

RSP

ARQUITETTURA E CONSULTORIA
PERIODICHE DI ARTE, LETTERATURA, POLITICA, ECONOMIA
WWW.RSPARQUITETTURA.COM.BR
© 2010 RSPARQUITETTURA

APRQ

09

NENHUMA CÓPIA DESTA DOCUMENTO SERÁ VÁLIDA PARA EXECUÇÃO SEM A ASSINATURA DO RESPONSÁVEL TÉCNICO

DIREITOS AUTORAIS RESERVADOS