VALE DOS VINHEDOS . TRECHO 02B

Projeto Paisagístico nas Estradas Turísticas de Bento Gonçalves . RS

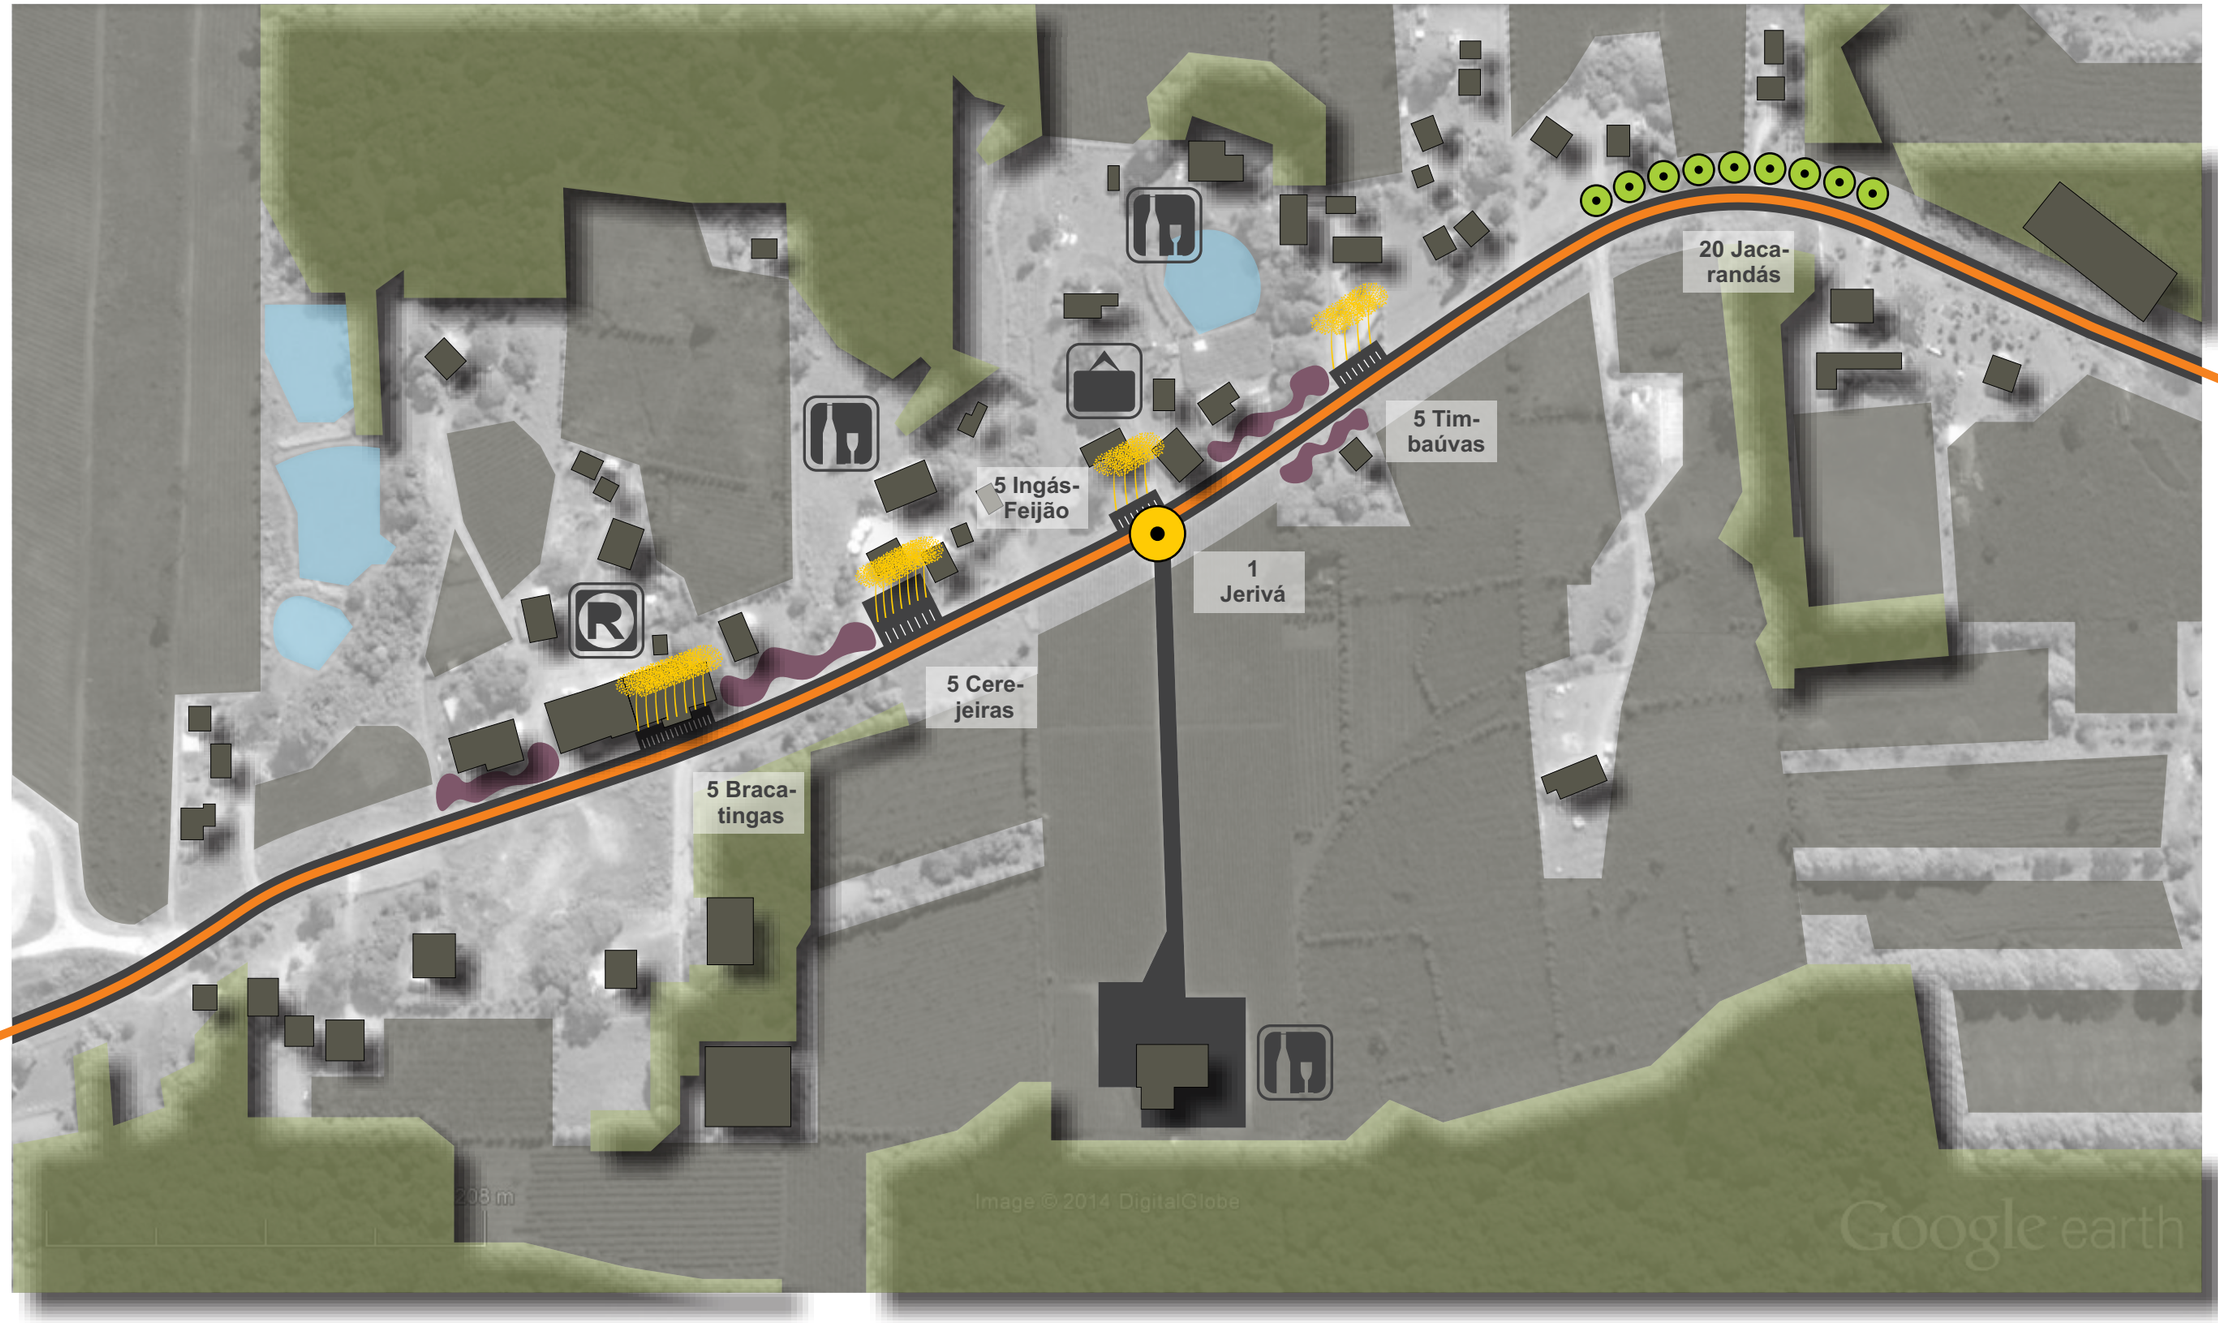

LEGENDA

- RS 470
- VIA PRINCIPAL
- VIAS SECUNDÁRIAS
- ESTACIONAMENTOS
- EDIFICAÇÕES
- HIDROGRAFIA
- CULTIVO
- MATA NATIVA

- VINÍCOLAS
- RESTAURANTE
- COMÉRCIO
- RESIDÊNCIA
- URBANIZAÇÃO
- IGREJAS
- INDÚSTRIA
- ESPORTE

SINALIZAÇÃO VIVA | ENTRONCAMENTO DE VIAS	Syagrus romanzoffiana.
SINALIZAÇÃO VIVA	Jacaranda mimosifolia; Erythrina falcata; Tibouchina sellowiana.
ARBORIZAÇÃO ESTACIONAMENTOS	Handroanthus albus; Lantana camara; Handroanthus heptaphyllus; Cedrela fissilis.
VEGETAÇÃO JARDINS	Agapanthus africanus; Canna limbata; Bauhinia forficata; Hemerocallis x hidrida; Cortadeira selloana.

RSP
ARQUITETURA E CONSULTORIA
RUA FELIPE NERI, 422/301 - 90620-110 BAIRRO AUXILIADORA
PORTO ALEGRE - RS - FONE: 55 51 3227 8788
WWW.RSPARQUITETURA.COM.BR