




1 Planta Baixa
1 : 10

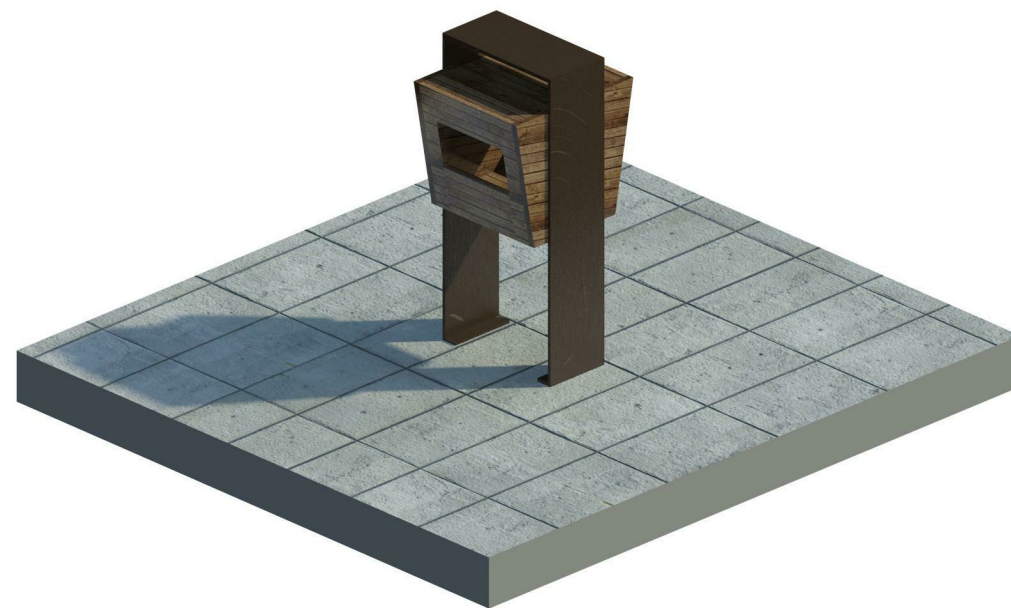


2 Perspectiva
1 : 1

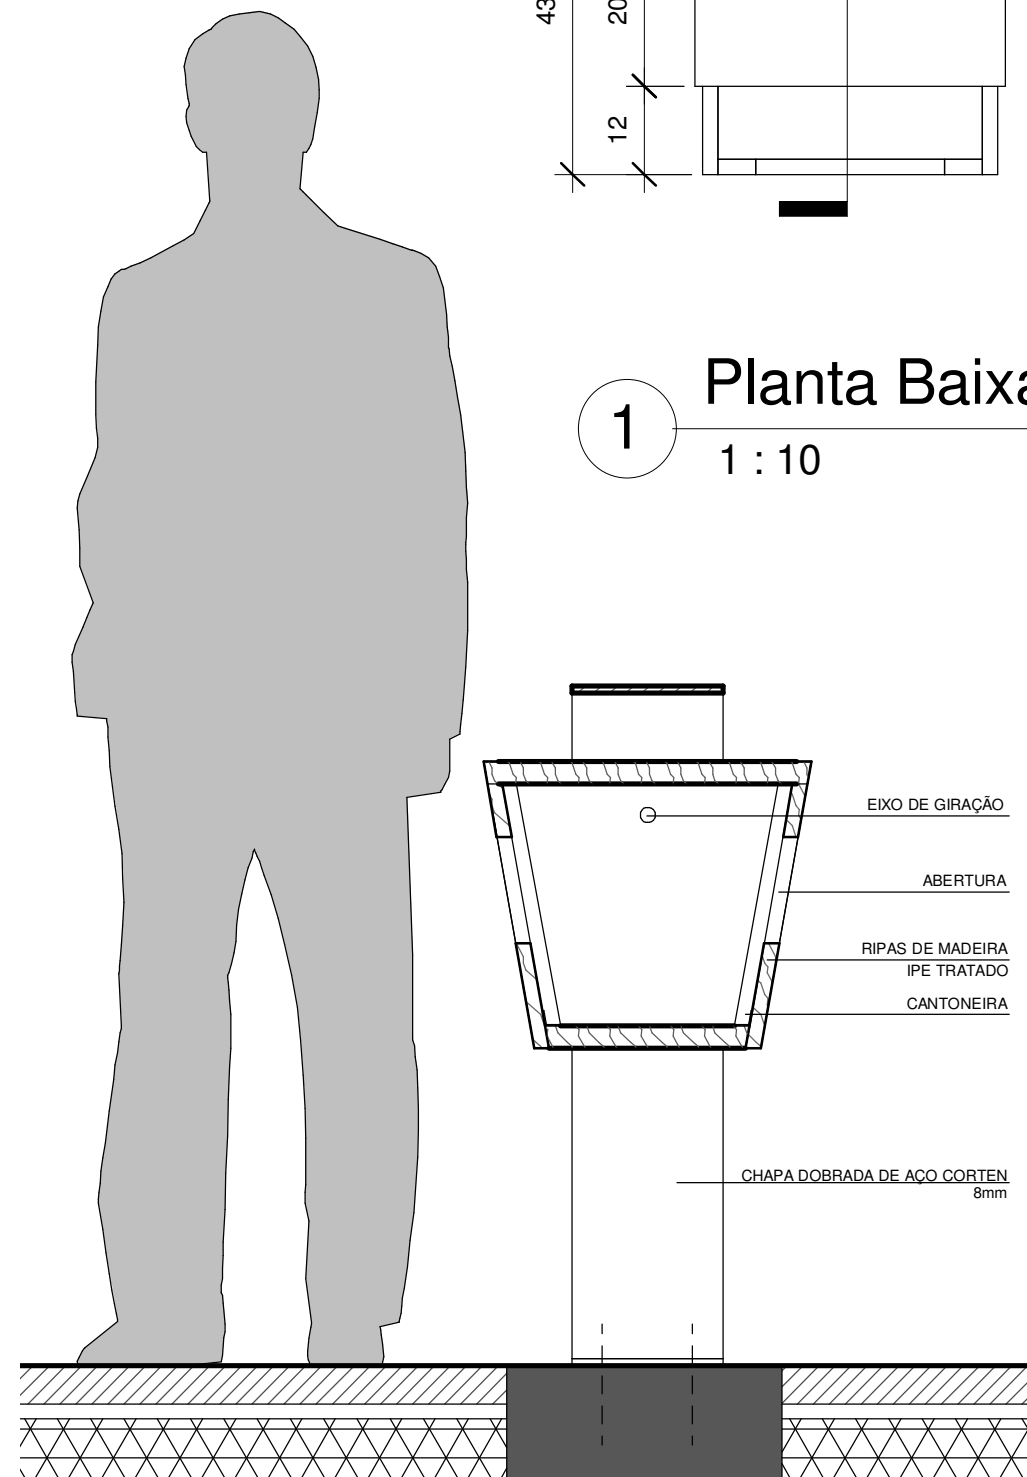

3 Corte 1
1 : 10

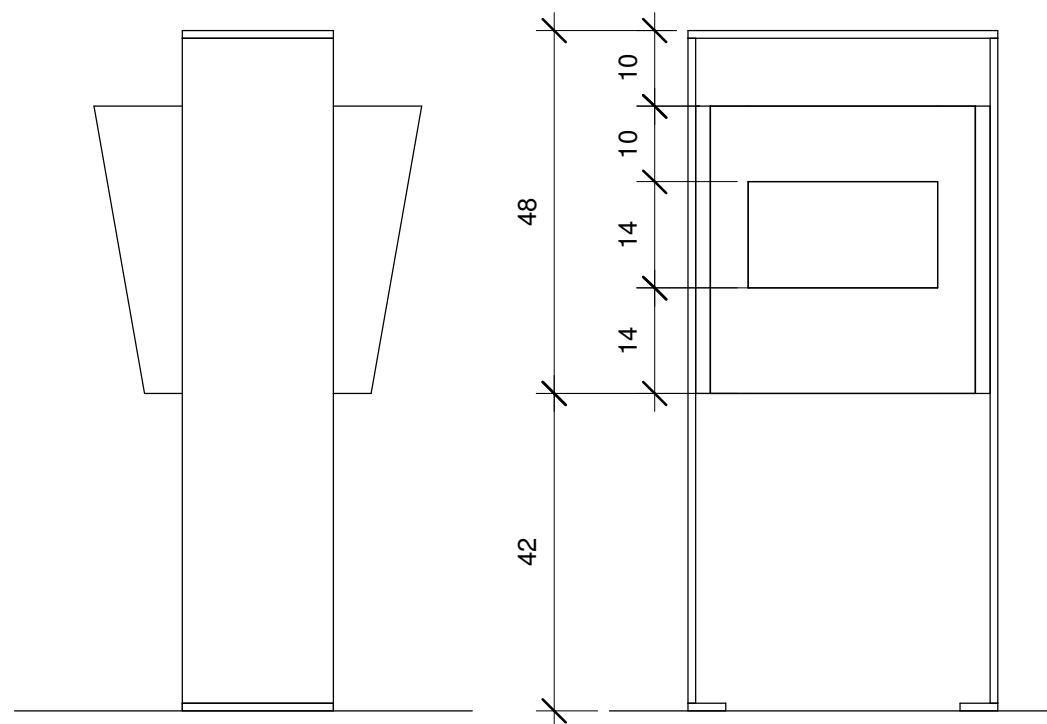

4 Leste
1 : 10

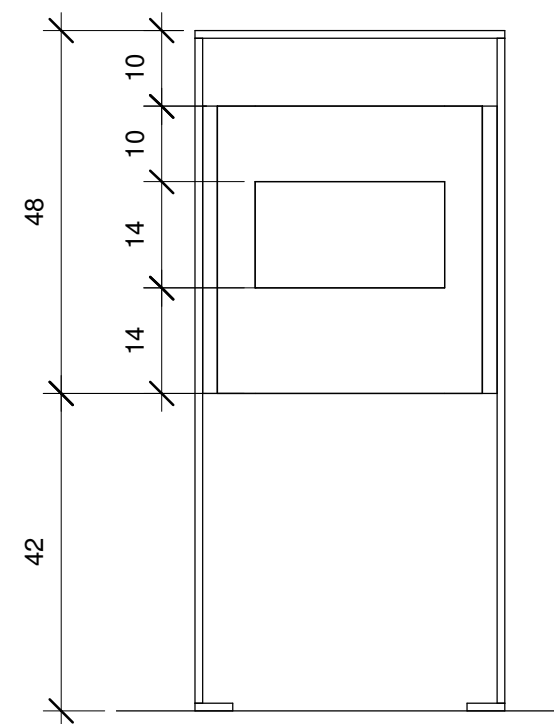

5 Sul
1 : 10

REVISÃO	OBSERVAÇÕES	DESENHO

ANOTAÇÕES

CONTRATANTE	PREFEITURA MUNICIPAL DE BENTO GONÇALVES SECRETARIA DE TURISMO	
PROJETO/OBRA:	PROJETO PAISAGÍSTICO DAS ESTRADAS TURÍSTICAS	
ENDEREÇO:	BENTO GONÇALVES / RS	
ETAPA/CONTEÚDO	MOBILIÁRIO URBANO - LIXEIRA	
PROJETO	ARQ. MSC RAFAEL ROSA - CAU/RS A76995-9 ARQ. MARCO G. SCHMIDT - CAU/RS A34063-4	
EXECUÇÃO		
PROPRIETÁRIO	PREFEITURA MUNICIPAL DE BENTO GONÇALVES	
DATA DE EMISSÃO	ARQUIVO / PROJETO	ESCALA
FEV/2014	PROJ_061	INDICADA

NENHUMA CÓPIA DESTA DOCUMENTO SERÁ VÁLIDA PARA EXECUÇÃO SEM A ASSINATURA DO RESPONSÁVEL TÉCNICO



ARQUITETURA E CONSULTORIA
PORTO ALEGRE, RS - BRASIL FONE/FAX: +55-5132170281
WWW.RSPARQUITETURA.COM.BR
rs.projetos@terra.com.br

ARQ

01

DIREITOS AUTORAIS RESERVADOS