


fl. 8

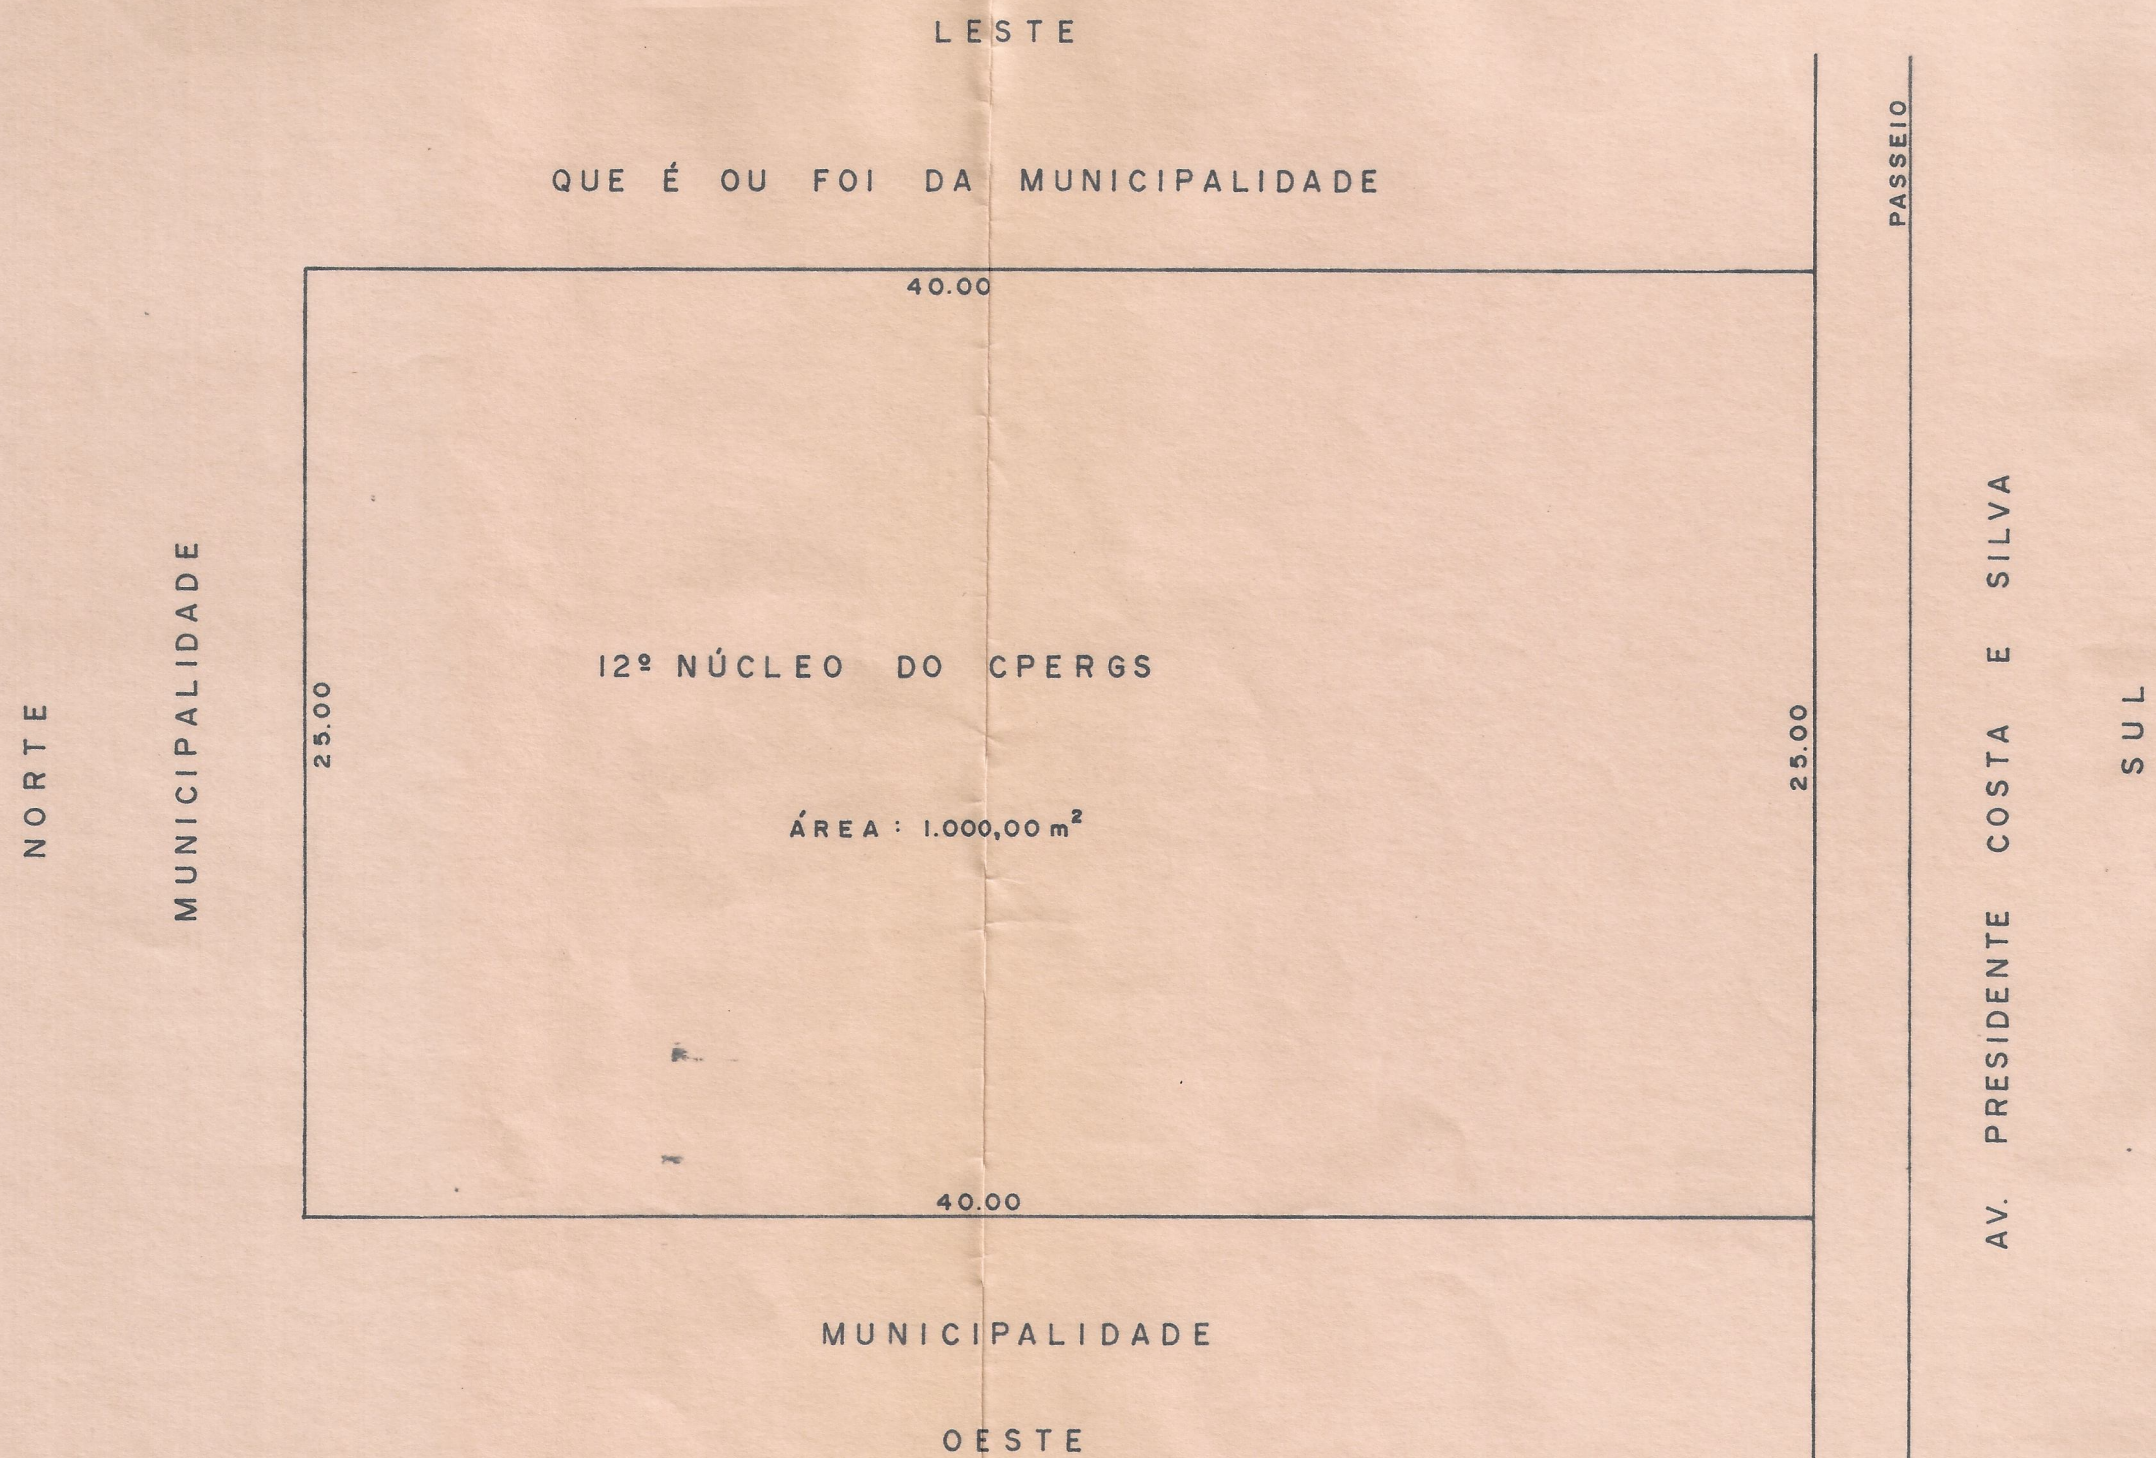

 PREFEITURA MUNICIPAL DE BENTO GONÇALVES <small>ESTADO DO RIO GRANDE DO SUL</small>	
ADMINISTRAÇÃO: ORMUZ FREITAS RIVALDO	
OBRA	ESCALA 1:200
ENDEREÇO AV. PRES. COSTA E SILVA	DATA JUNHO/83
SERVIÇO PLANIMETRIA	DESENHO D.E.A.P.
PREFEITO MUNICIPAL	PRANCHAS
RESPONSÁVEL TÉCNICO	ARQUIVO K-24