
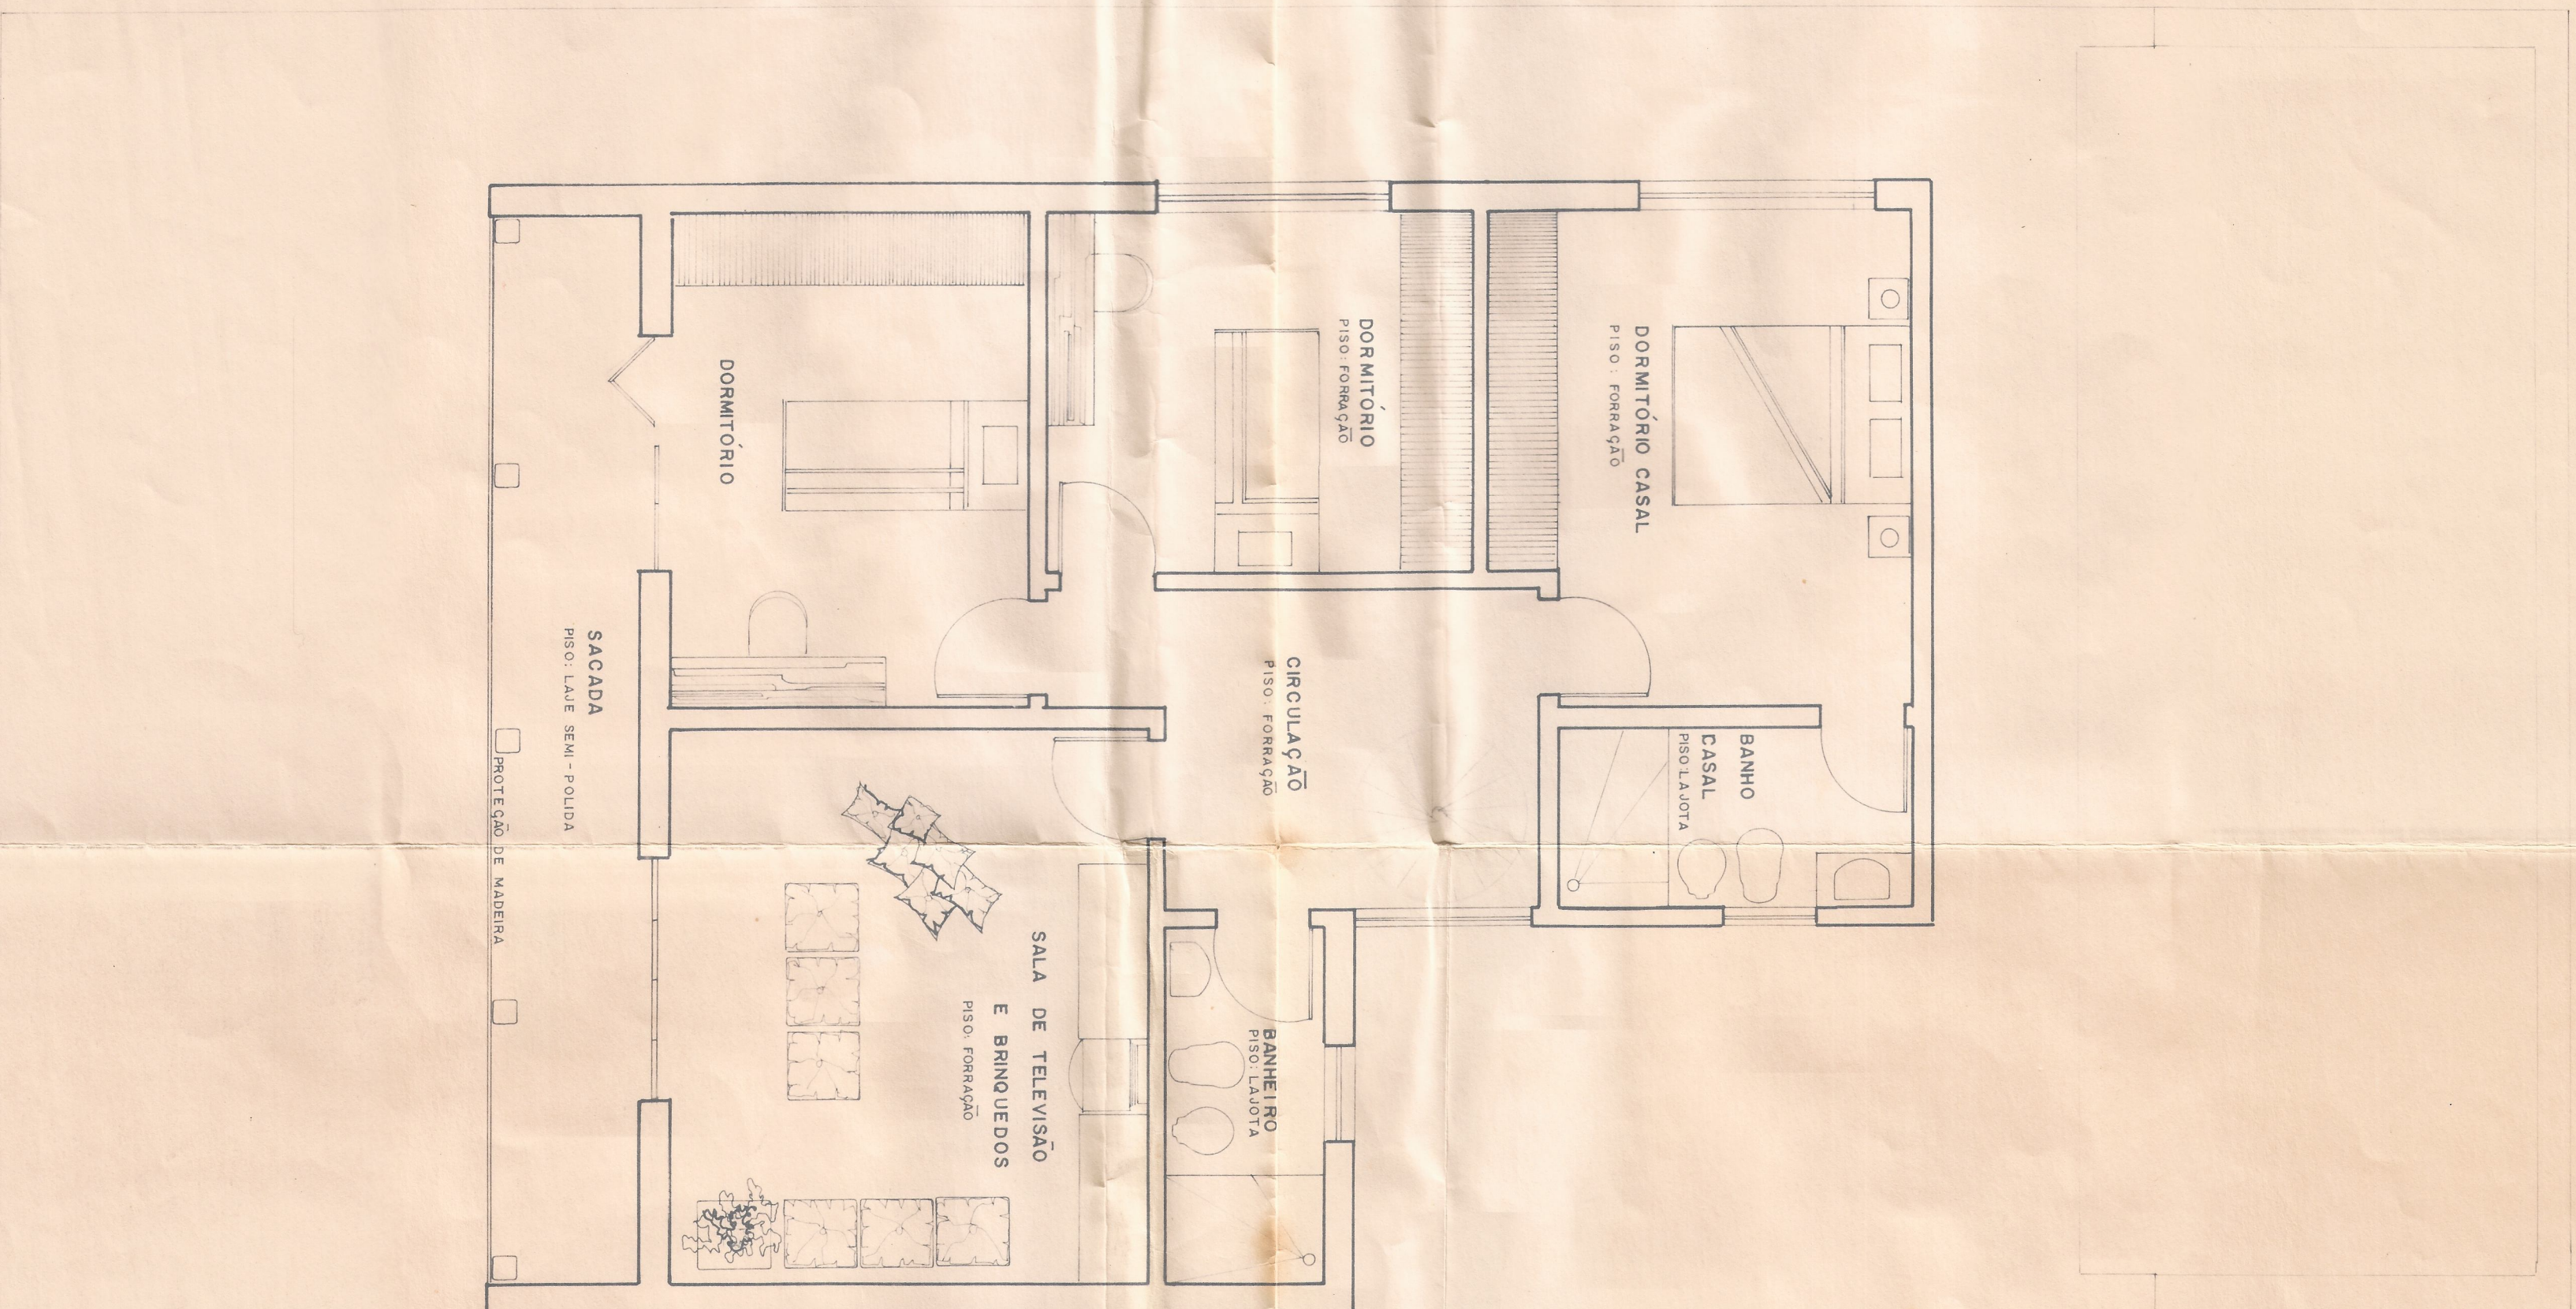
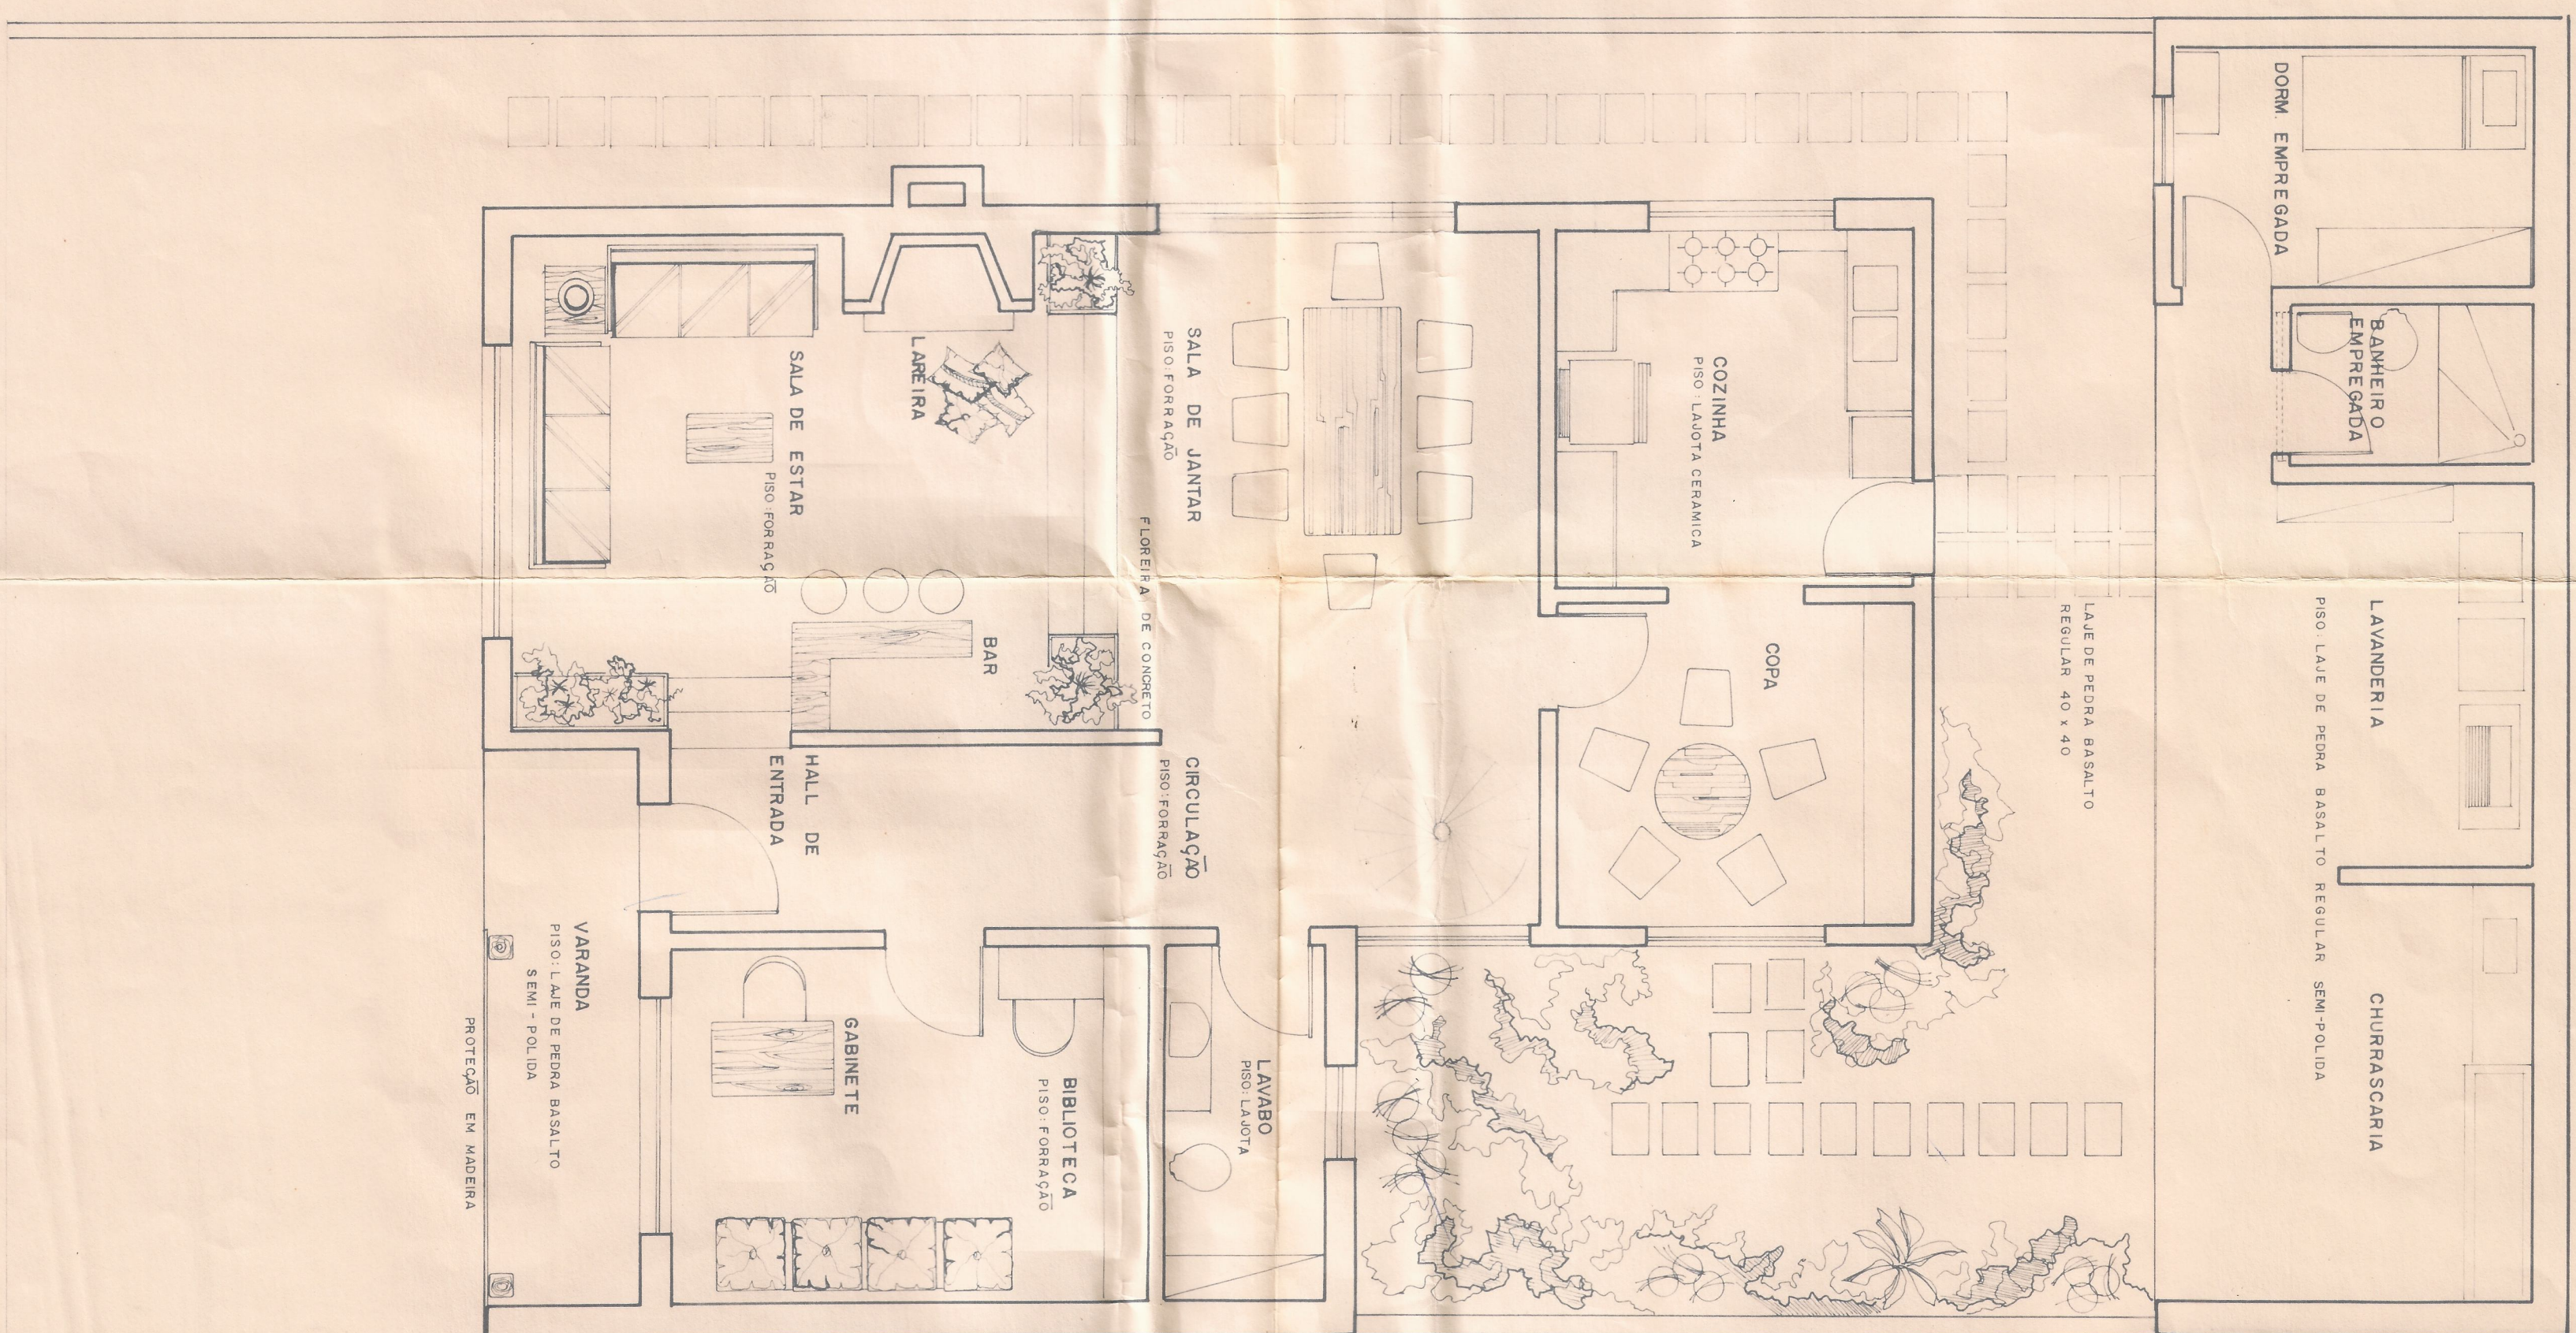


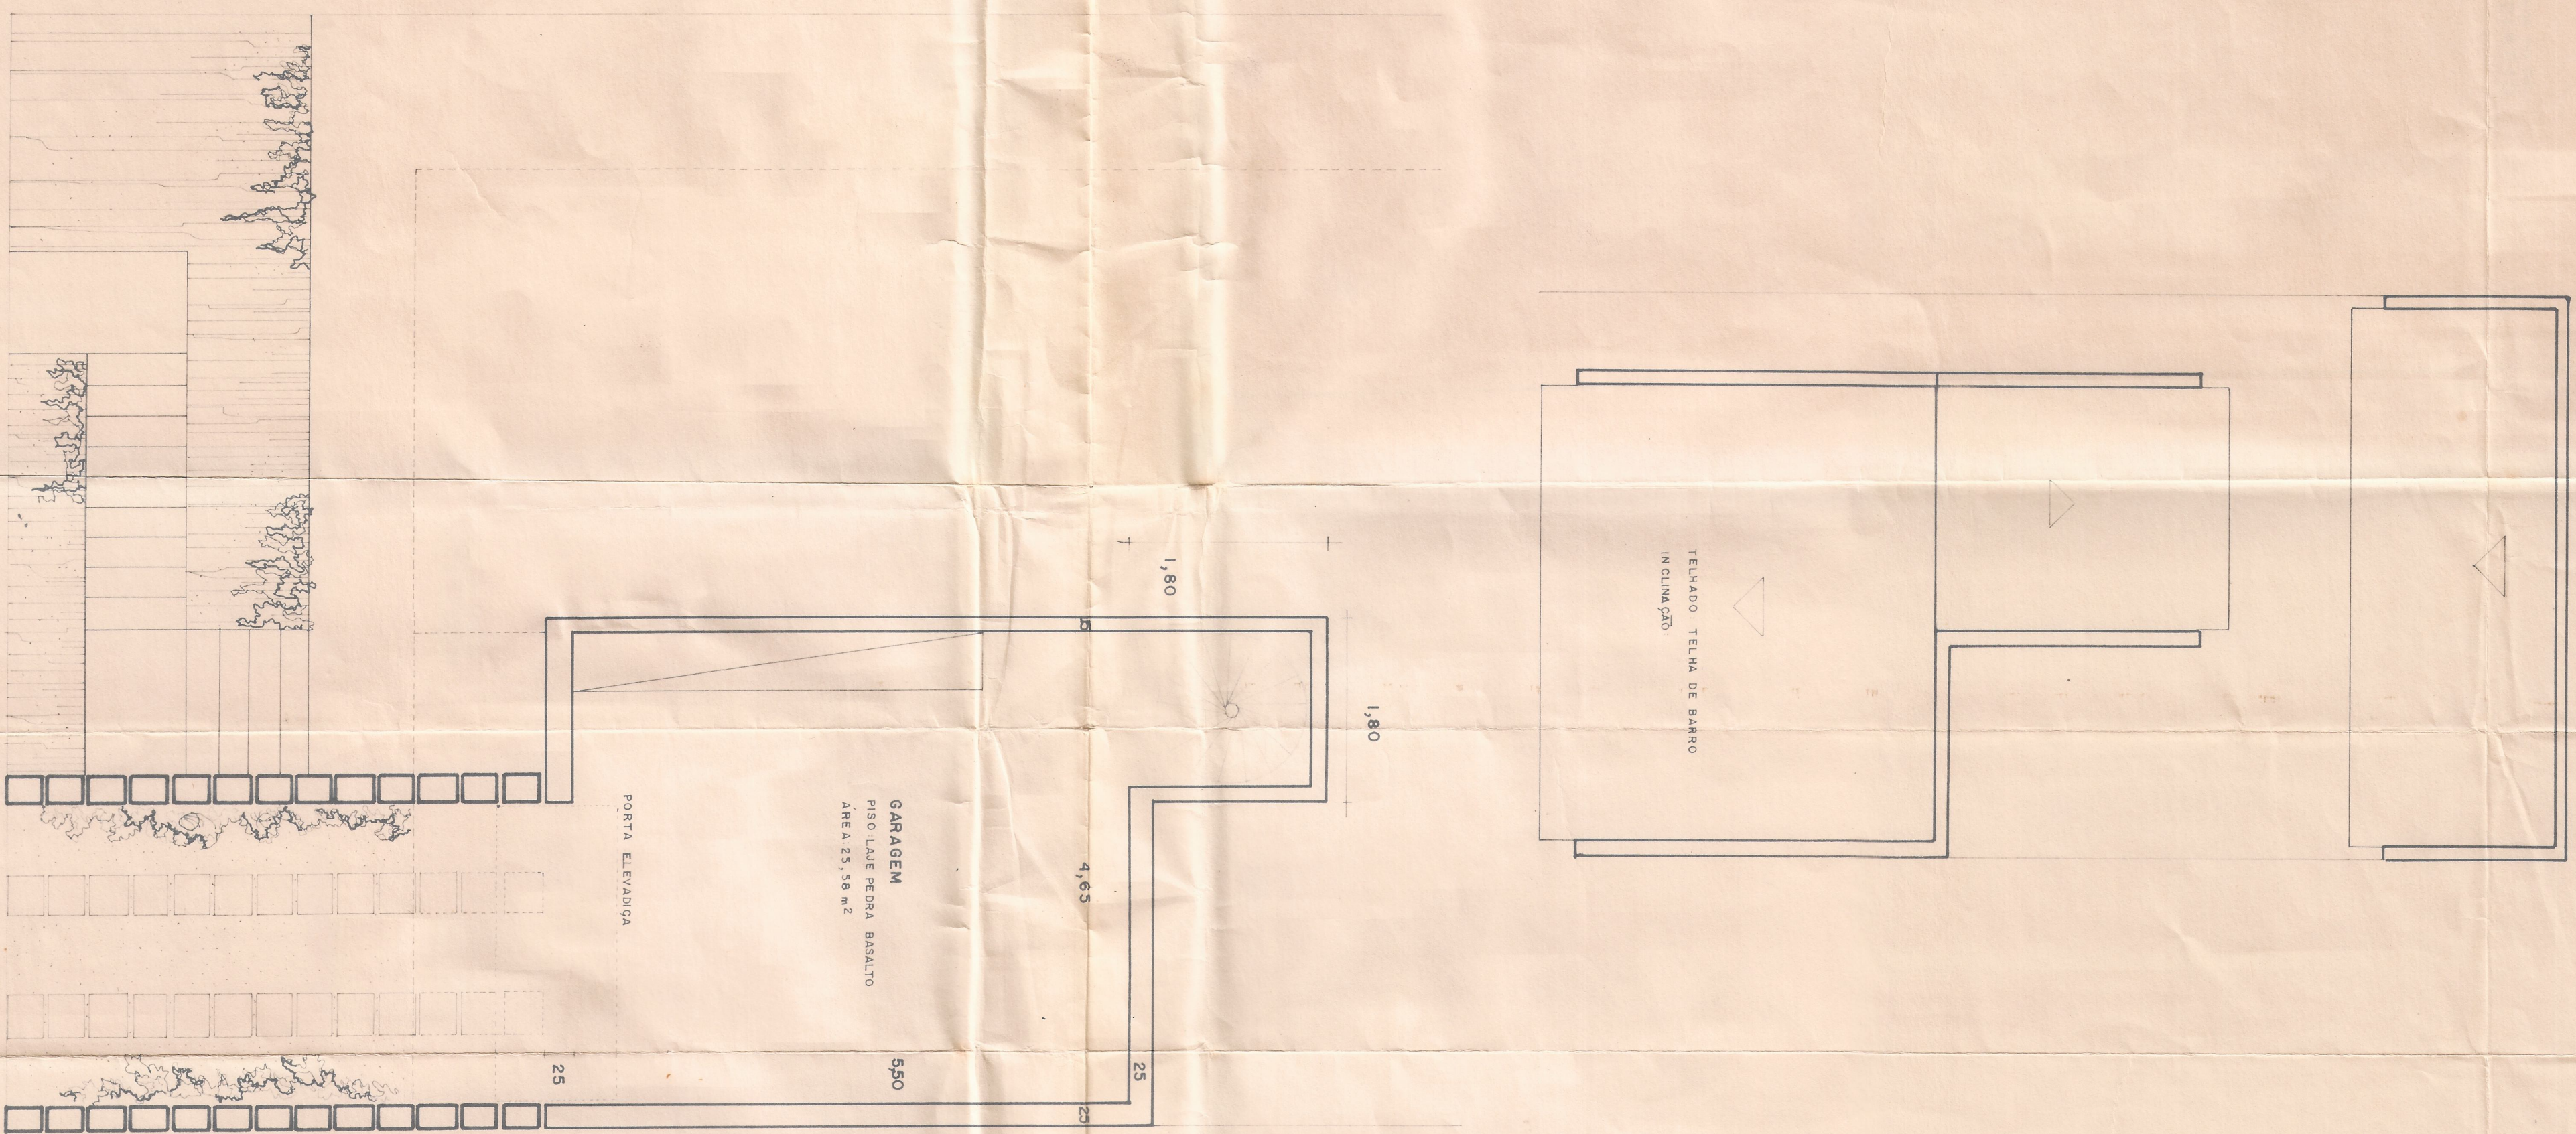

ANTEPROJETO DA CASA AJURIS

RUA GENERAL OSÓRIO — B.G. — RS

A = 269,98 m²

ESCALA 1:50