



TERRENO DE PROPRIEDADE DA PREFEITURA

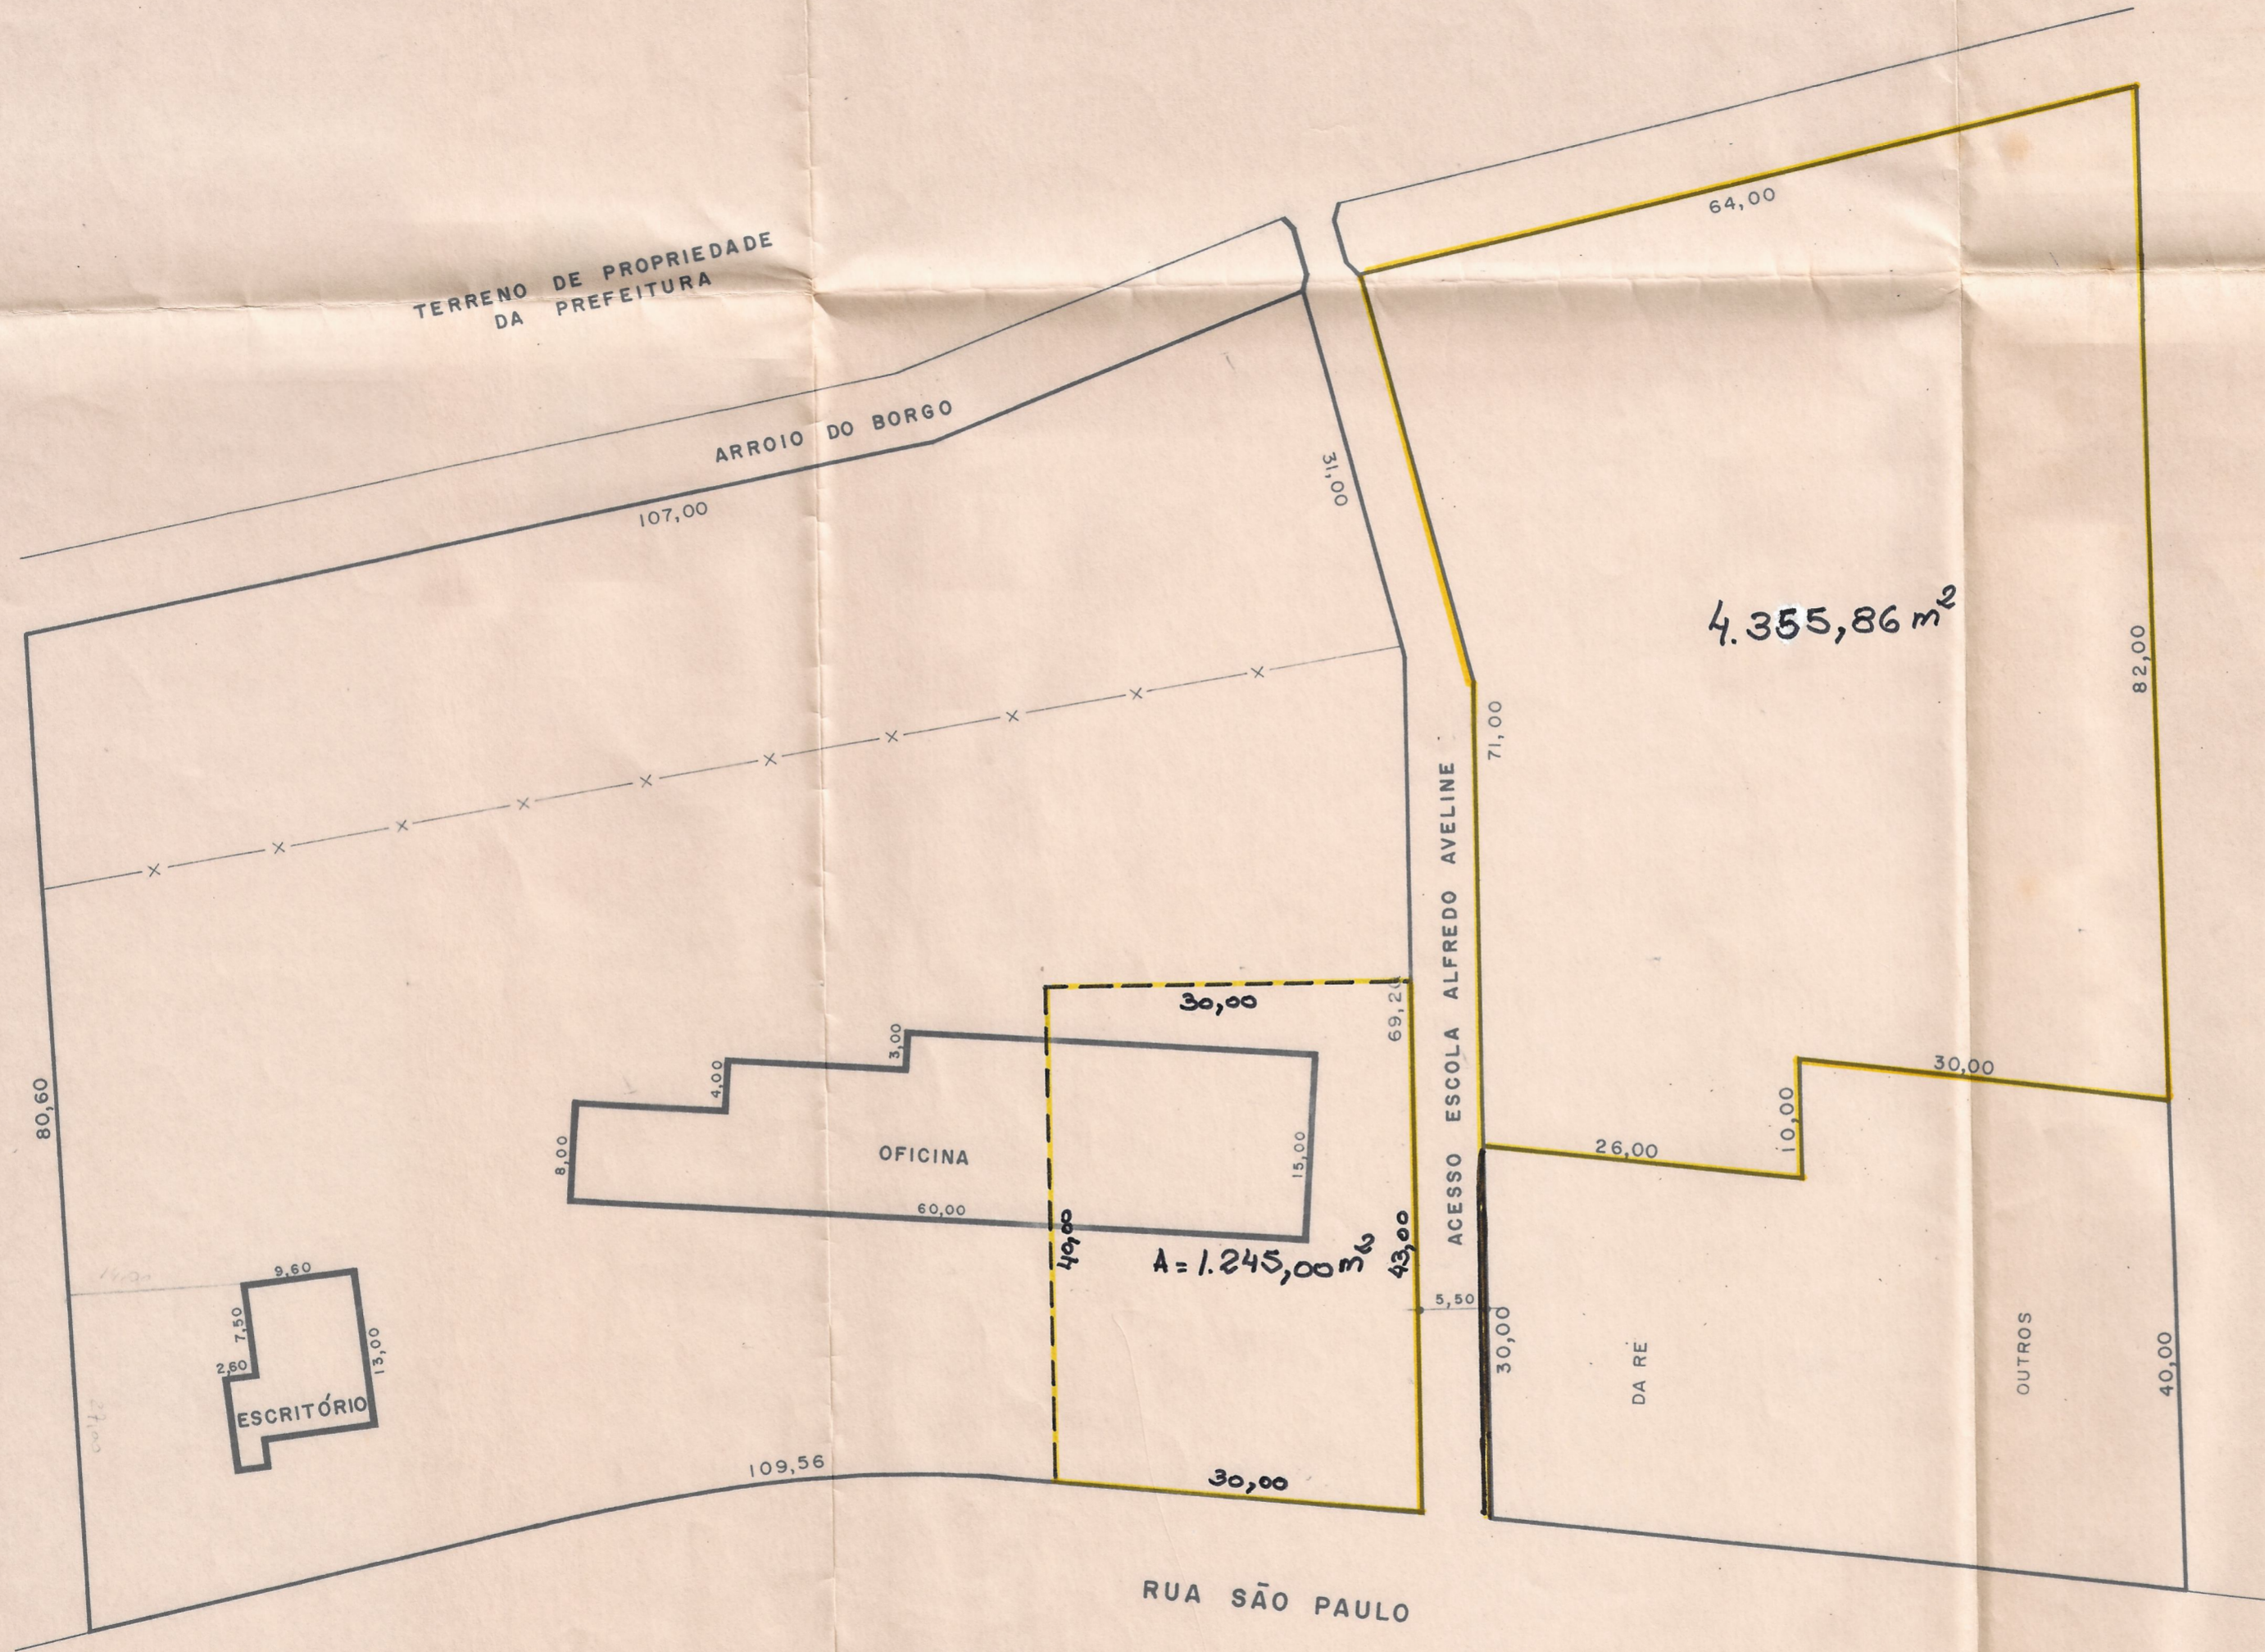

4.355,86 m²

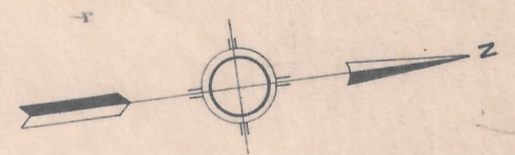

TERRENO DE PROPRIEDADE DA PREFEITURA MUNICIPAL DE BENTO GONÇALVES LOCALIZADO NO BAIRRO BORG
ÁREA: 14.237,00 m²
ESCALA: 1:500
NOVEMBRO / 81

4.16
001