


AV. PRESIDENTE COSTA E SILVA



RUA OLINTO F. DE OLIVEIRA FREITAS

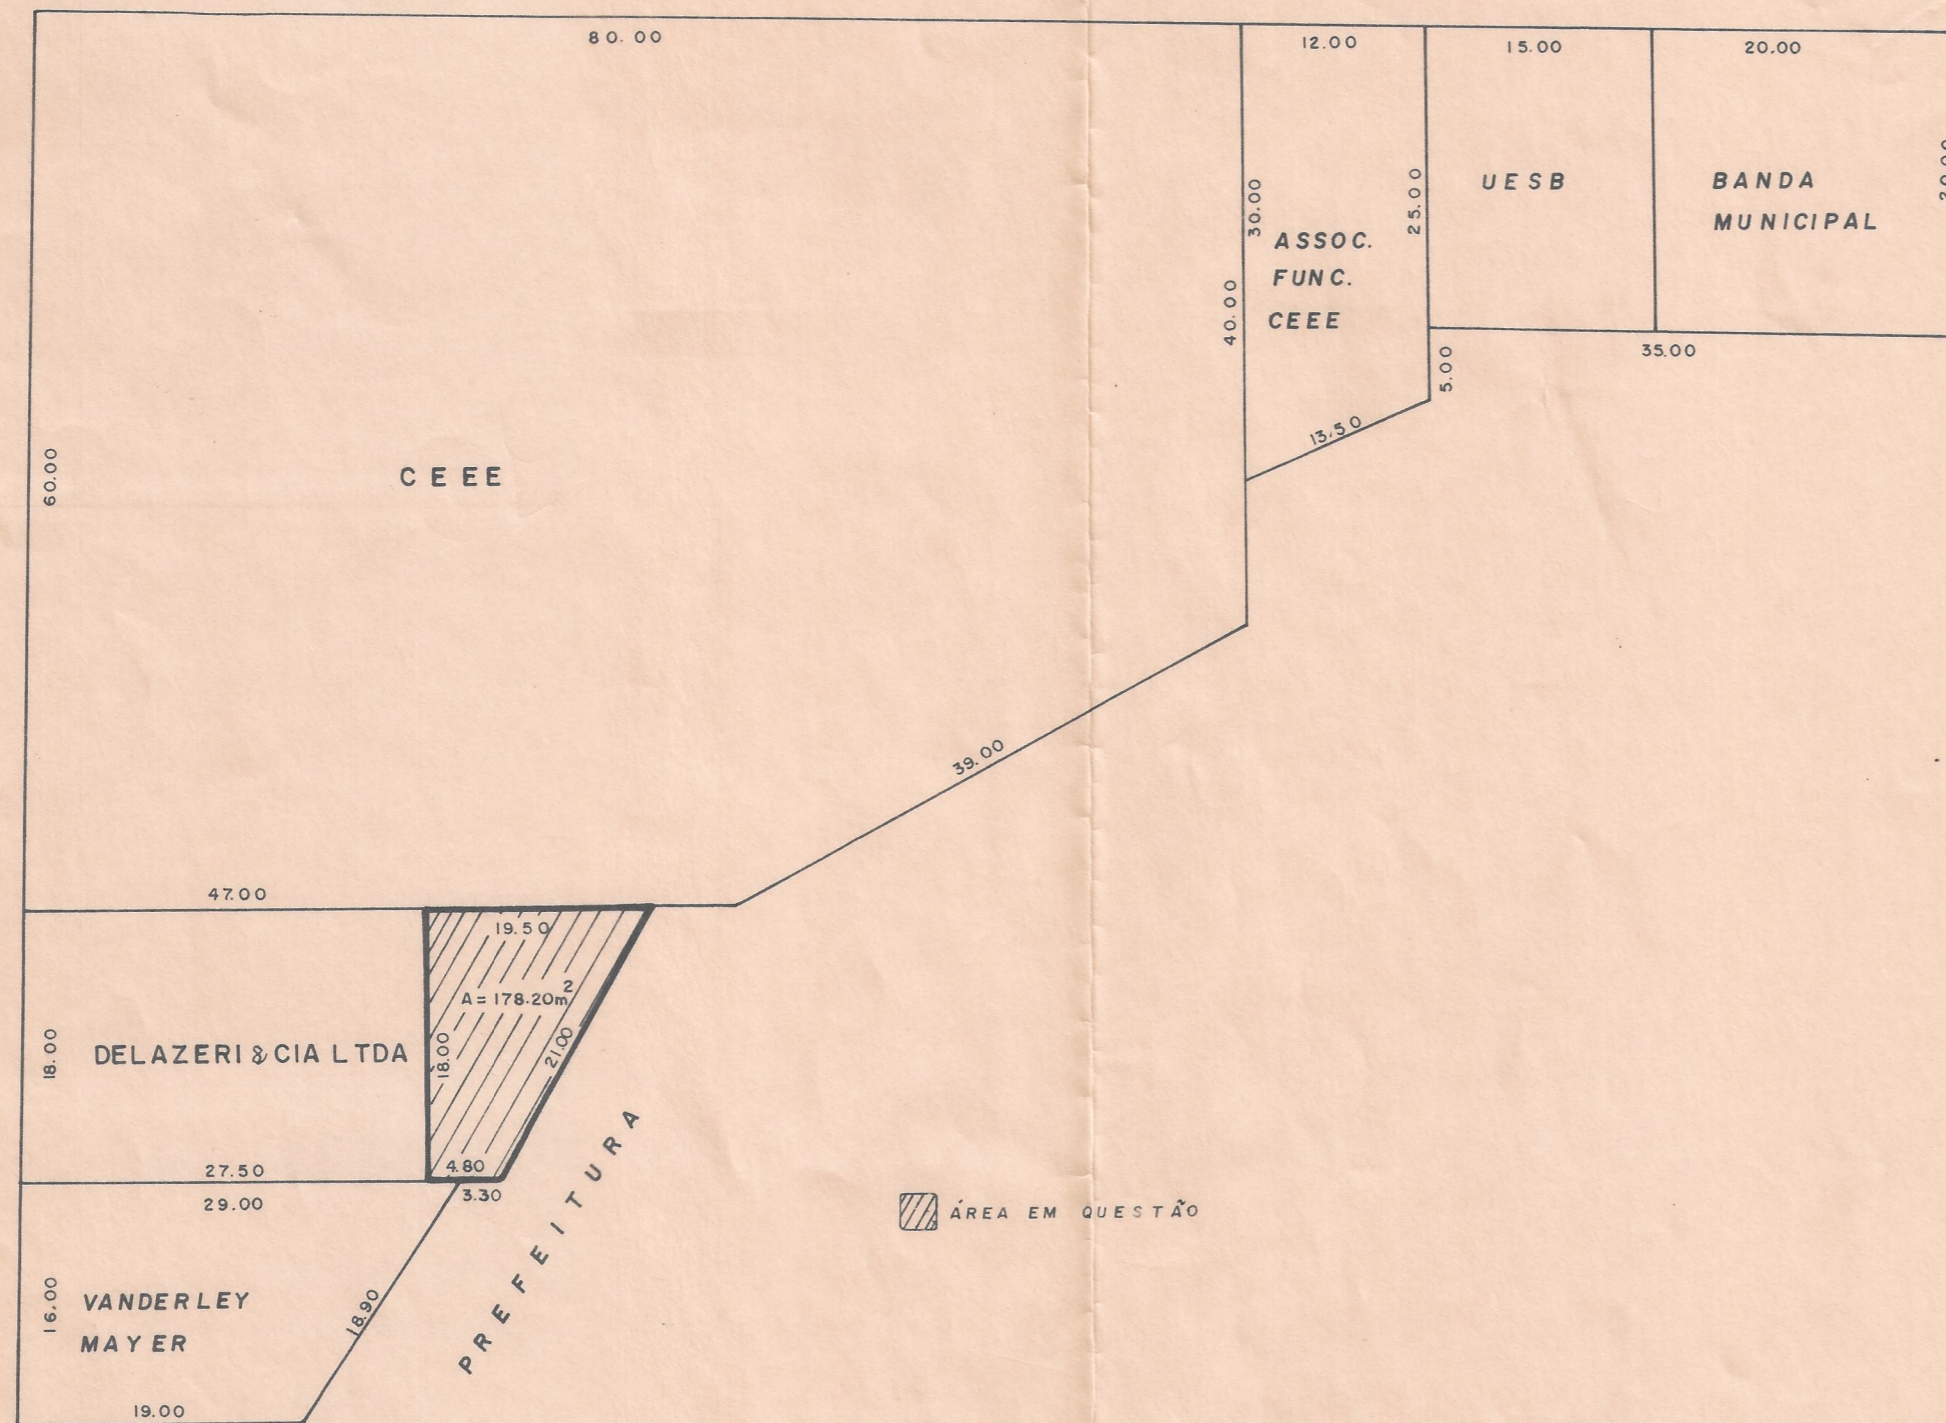

▨ ÁREA EM QUESTÃO



**PREFEITURA MUNICIPAL DE BENTO GONÇALVES**  
ESTADO DO RIO GRANDE DO SUL  
GOVERNO AIDO JOSÉ BERTUOL

OBRA LEVANTAMENTO PLANIMÉTRICO	ESCALA 1 / 500
ENDEREÇO RUA OLINTO F. DE OLIVEIRA FREITAS	DATA JUN. 87
PROJETO	DESENHO SMOV
PREFEITO MUNICIPAL _____	PRANCHA
RESPONSÁVEL TÉCNICO _____	