


AV. PRESIDENTE COSTA E SILVA

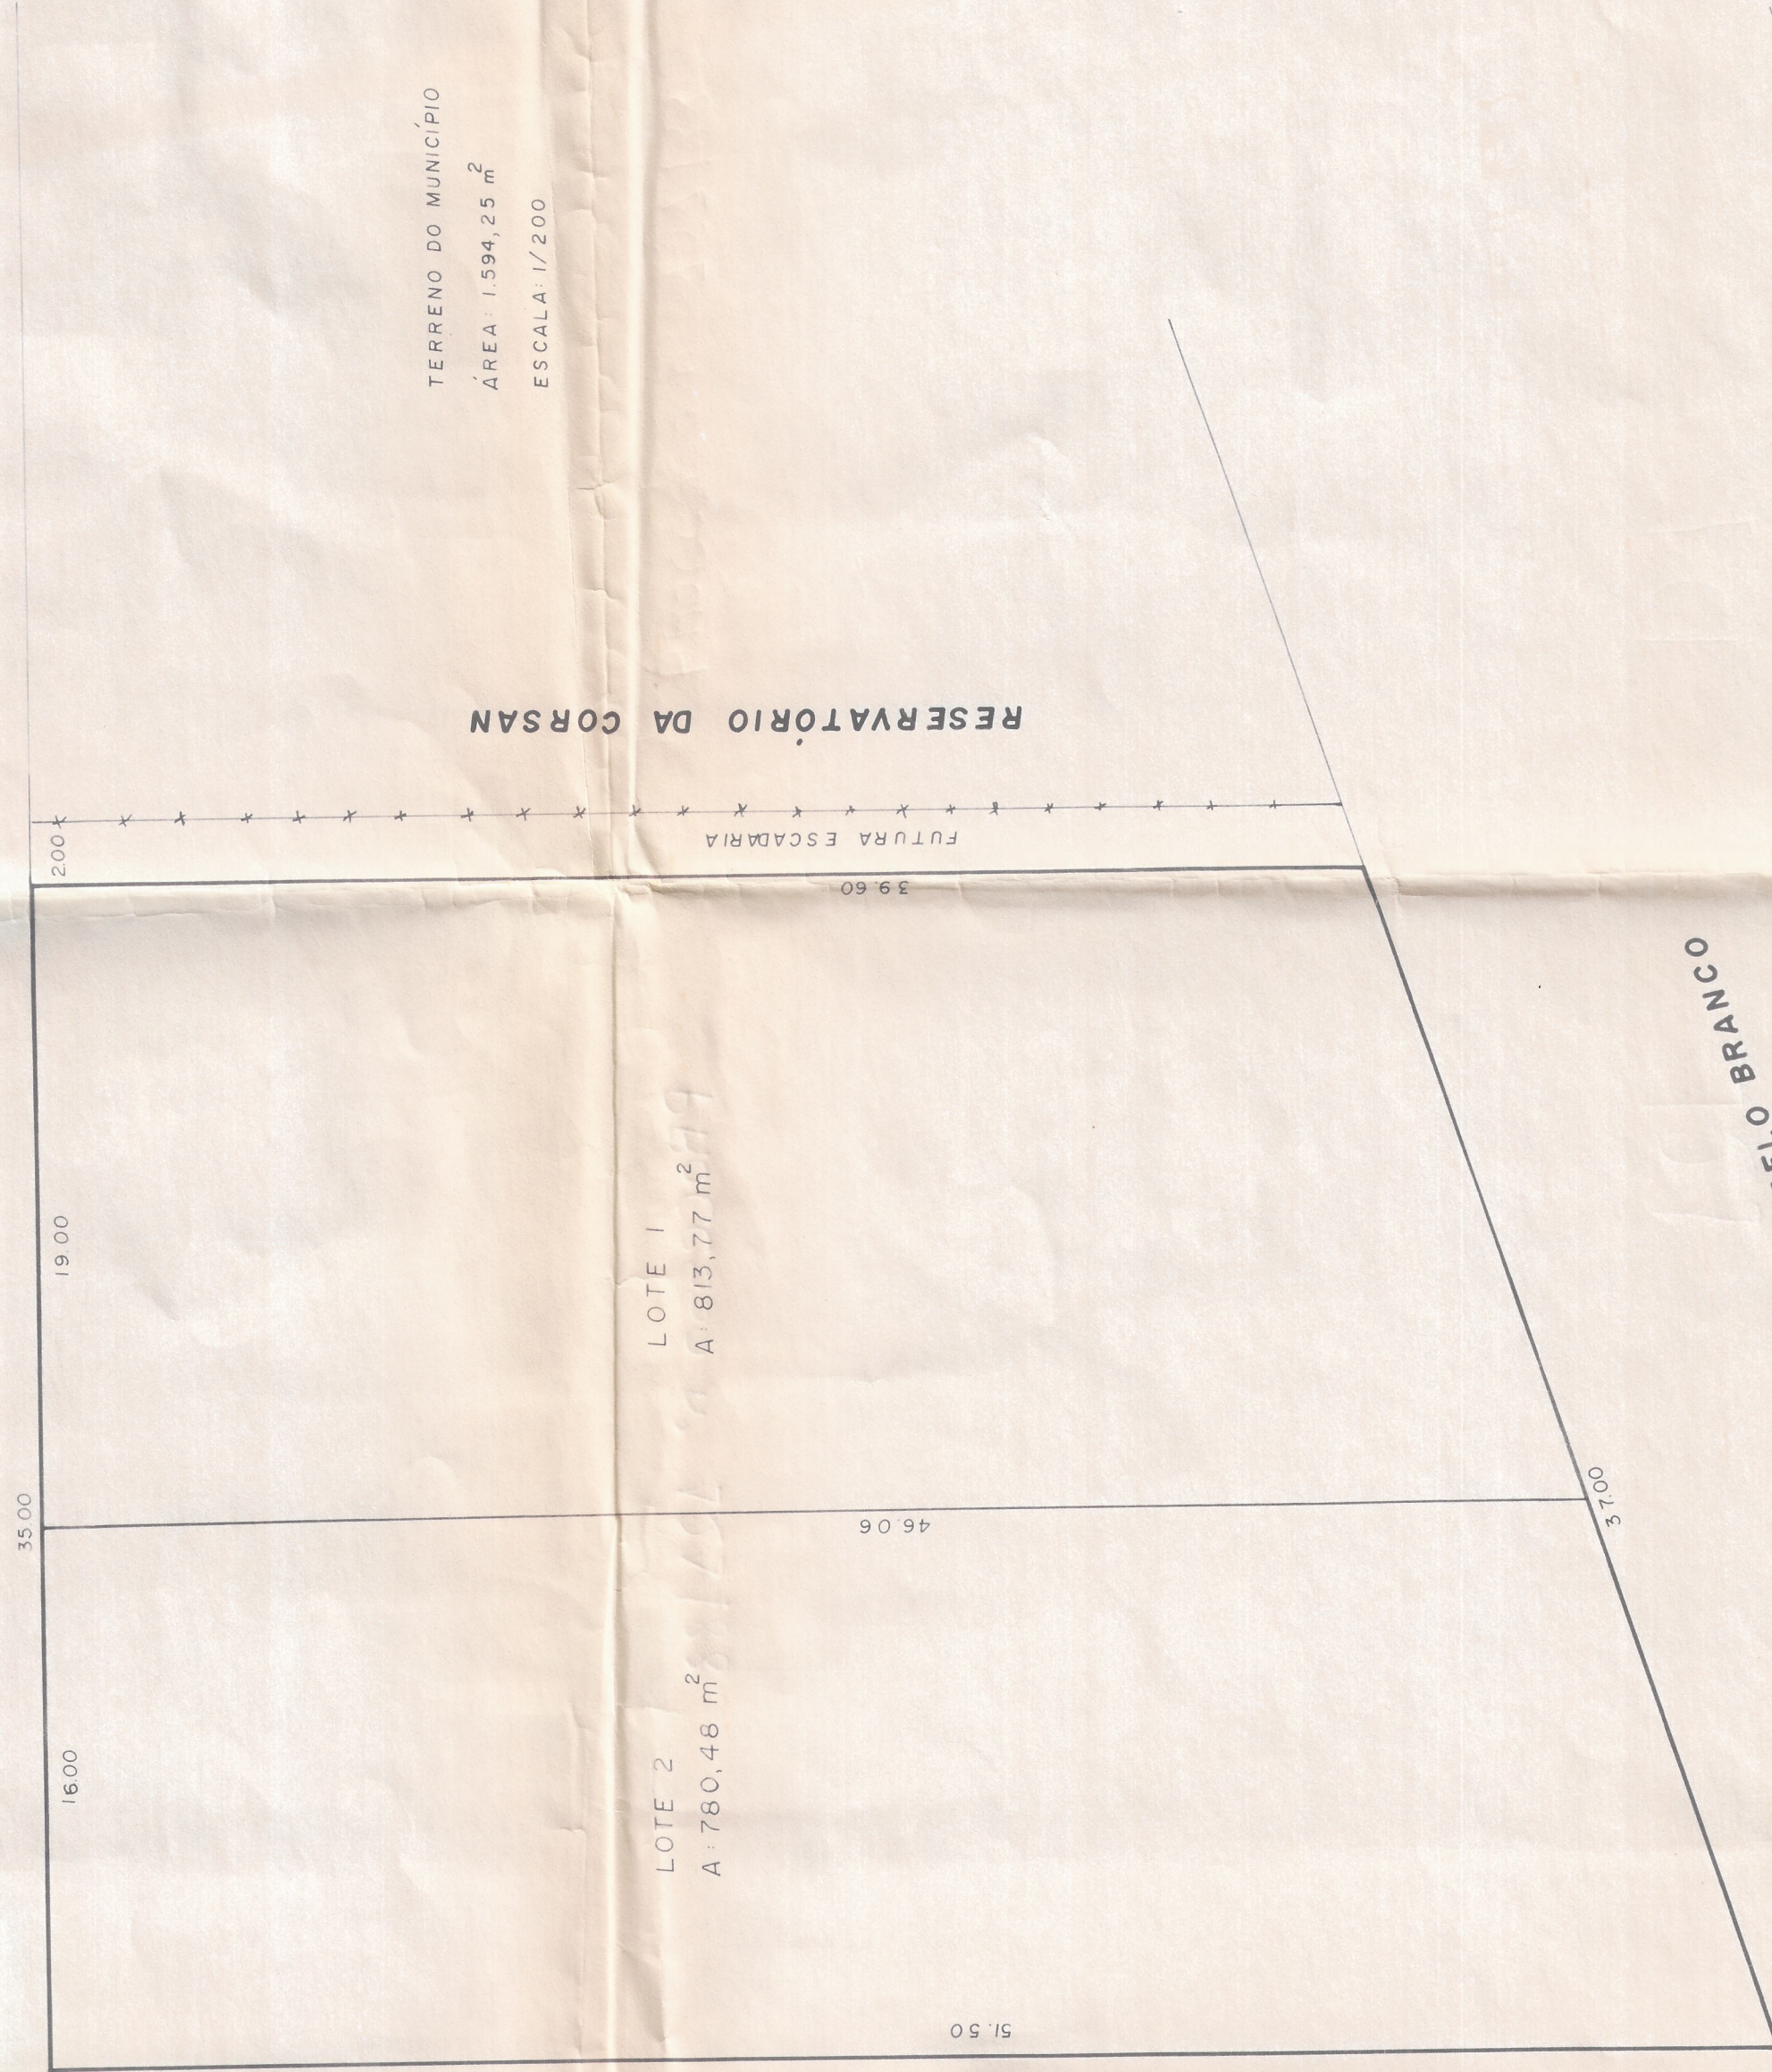

TERRENO DO MUNICÍPIO
ÁREA 1.594,25 m²
ESCALA 1/200

RESERVATÓRIO DA CORSAN

LOTE 1
A 813,77 m²

LOTE 2
A 780,46 m²

JUNTA DE CONCILIAÇÃO E JULGAMENTO

AV. HUMBERTO DE ALENCAR CASTELO BRANCO



PREFEITURA MUNICIPAL DE BENTO GONÇALVES

ESTADO DO RIO GRANDE DO SUL

GOVERNO AIDO JOSÉ BERTUOL

OBRA	LEVANTAMENTO PLANIMÉTRICO	ESCALA	1/200
ENDEREÇO	AV. HUMBERTO DE ALENCAR CASTELO BRANCO	DATA	JULHO 88
PROJETO		DESENHO	S.M.O.V.
PREFEITO MUNICIPAL		PRANCHA	
RESPONSÁVEL TÉCNICO			