



ANEXO 5 -MAPA DE BANDAS E TRECHOS

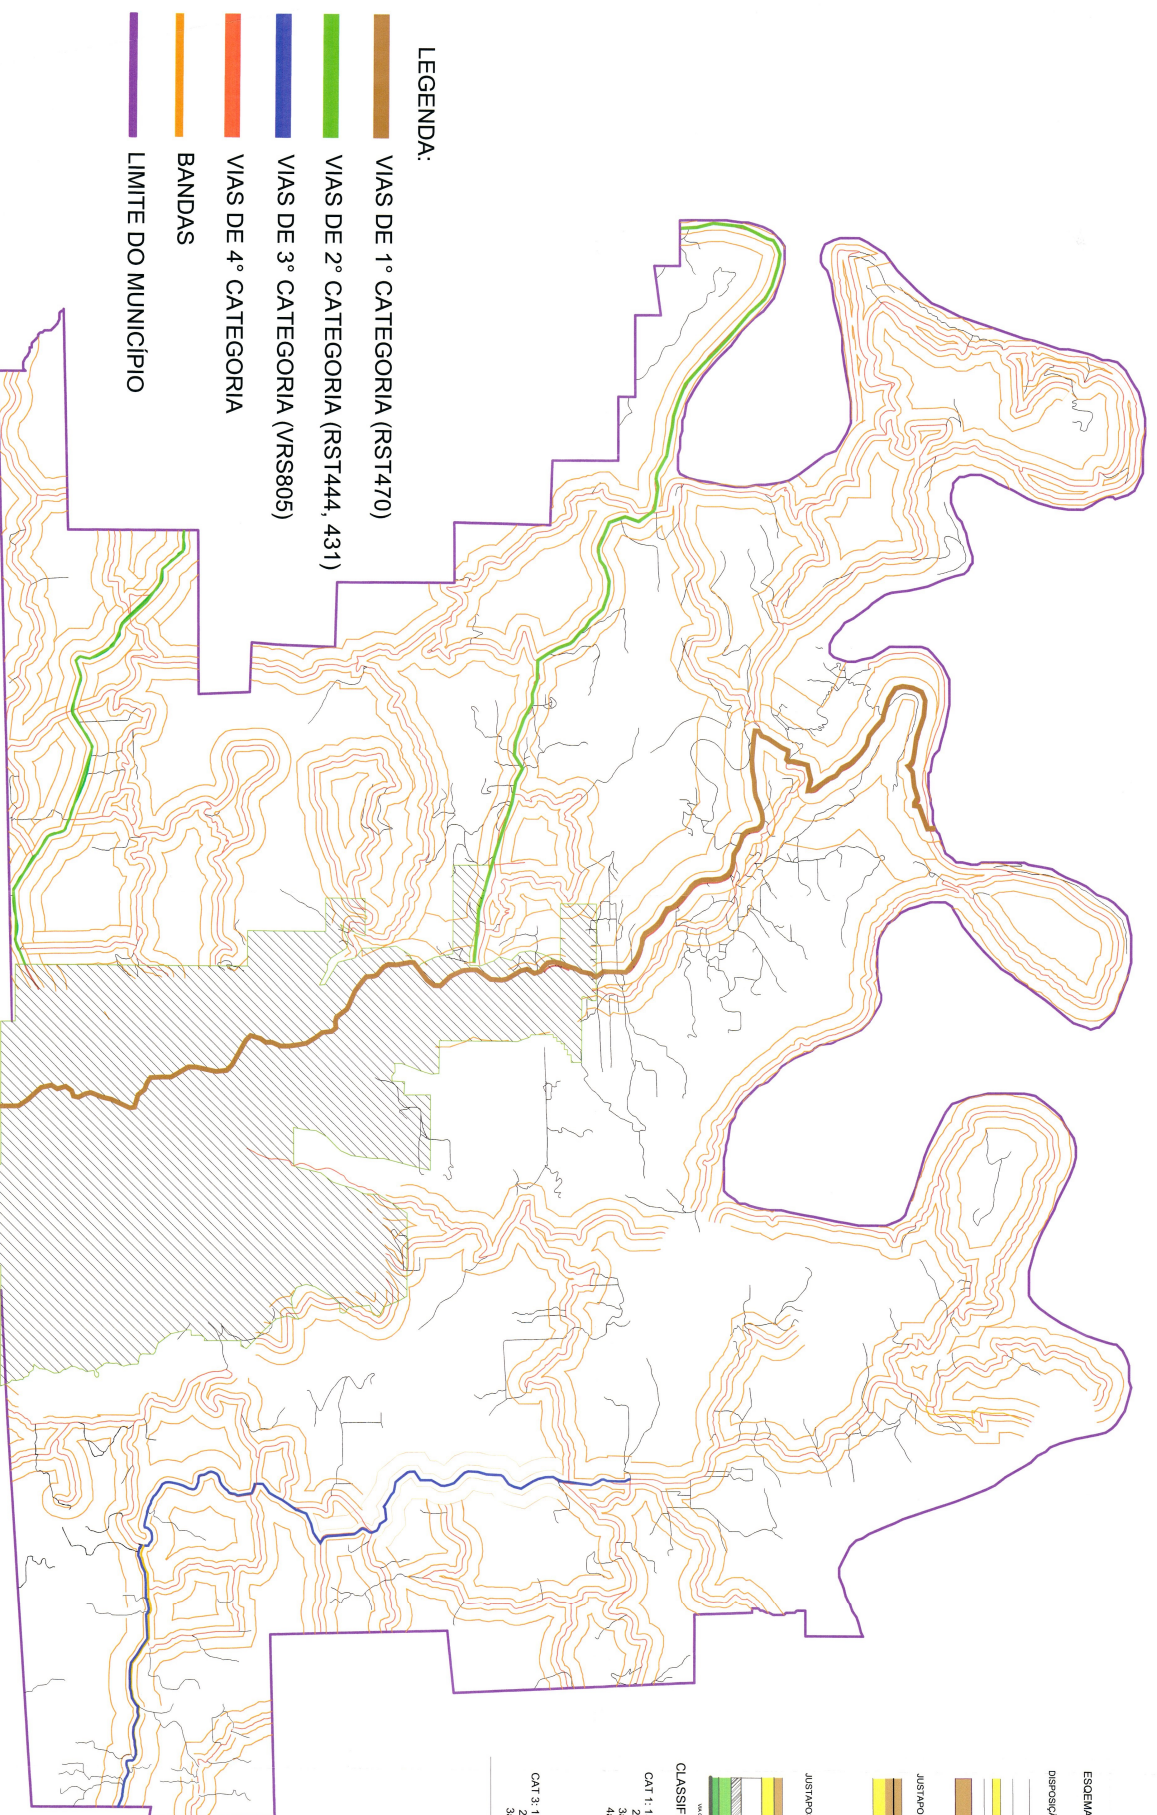

ESQUEMA GERAL DE BANDAS:


DISPOSIÇÃO

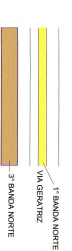

JUSTAPOSICÃO TRANSVERSAL DE BANDAS



JUSTAPOSICÃO PARALELA DE BANDAS

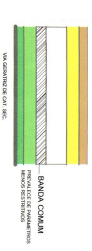

CLASSIFICAÇÃO DAS BANDAS:

CAT 1: 1a, 200m		CAT 2 (Vao): 1a, 100m	
2a, 300m		2a, 200m	
3a, 500m		3a, 200m	
4a, Resíduo		4a, Resíduo	
CAT 2 (RST431): 1a, 100m		CAT 3: 1a, 100m	
2a, 300m		2a, 300m	
3a, 200m		3a, Resíduo	
4a, Resíduo		4a, Resíduo	
CAT 4: 1a, 100m		CAT 4: 1a, 100m	
2a, 300m		2a, 300m	
3a, Resíduo		3a, Resíduo	