

ESTADO DO RIO GRANDE DO SUL
PREFEITURA MUNICIPAL DE BENTO GONÇALVES
GABINETE DO PREFEITO

LEI MUNICIPAL Nº 909, DE 28 DE MAIO DE 1979.

AUTORIZA O PODER EXECUTIVO A PERMUTAR ÁREA
DE TERRA COM A FIRMA MICHELIN & CIA LTDA.

FORTUNATO JANIR RIZZARDO, Prefeito Municipal de Bento Gonçalves,
FAÇO SABER que a Câmara Municipal aprovou e eu sanciono a seguinte -

Lei:

Art. 1º - É o Poder Executivo autorizado a permutar área de terra -
com a firma Michelin & Cia. Ltda., com 452,00 m², localiza
da no bairro Vila Nova, com as seguintes confrontações: Norte, na extensão de 91,00
metros com propriedade da firma Michelin & Cia. Ltda.; Sul, na extensão de 79,50 me -
tros com propriedade da firma Michelin & Cia. Ltda.; Leste, na extensão de 6,00 me -
tros com a estrada velha e Oeste, na mesma extensão com a avenida Marechal Humberto -
de Alencar Castelo Branco.

O imóvel da permutante possui uma área de 707,50 m², loca -
lizada no bairro Vila Nova, com as seguintes confrontações: Norte, na extensão de -
15,00 metros por uma linha reta, partindo do ponto Leste, em direção a Oeste, daí por
outra linha, na direção Sul-Norte, na extensão de 10,00 metros; daí por outra linha
oblíqua, na direção Leste-Oeste, na extensão de 26,00 metros, até atingir o ponto
Oeste, confrontando sempre com propriedade da firma Michelin & Cia. Ltda.; Sul, na ex -
tensão de 40,00 metros com propriedade de Matias Domingos Stefenon; Leste, na exten -
são de 15,00 metros com a Estrada Velha; Oeste, na extensão de 15,00 metros com a
avenida Marechal Humberto de Alencar Castelo Branco.

Art. 2º - Esta Lei entrará em vigor na data de sua promulgação, revoga -
das as disposições em contrário.

GABINETE DO PREFEITO MUNICIPAL DE BENTO GONÇALVES, aos vinte e oito
dias do mês de maio de mil novecentos e setenta e nove.

no Livro de	909	038
de	15	1979
Secretário do Governo		

Fortunato Janir Rizzardo
FORTUNATO JANIR RIZZARDO
Prefeito Municipal

RÉGISTRE-SE e PUBLIQUE-SE
Secretário do Governo



UNHA ESIRADA GERAL AREA 452,00 m²

ÁREA A SER PERMUTADA C/ ÁREA DA ESTRADA GERAL

ESCALA 1/500

NORTE
MICHELIN 8 CIA LTDA

OESTE


LESTE

MICHELIN 8 CIA LTDA

RUA CASTELO BRANCO

RUA

AGUIELO STEFENON
SUL

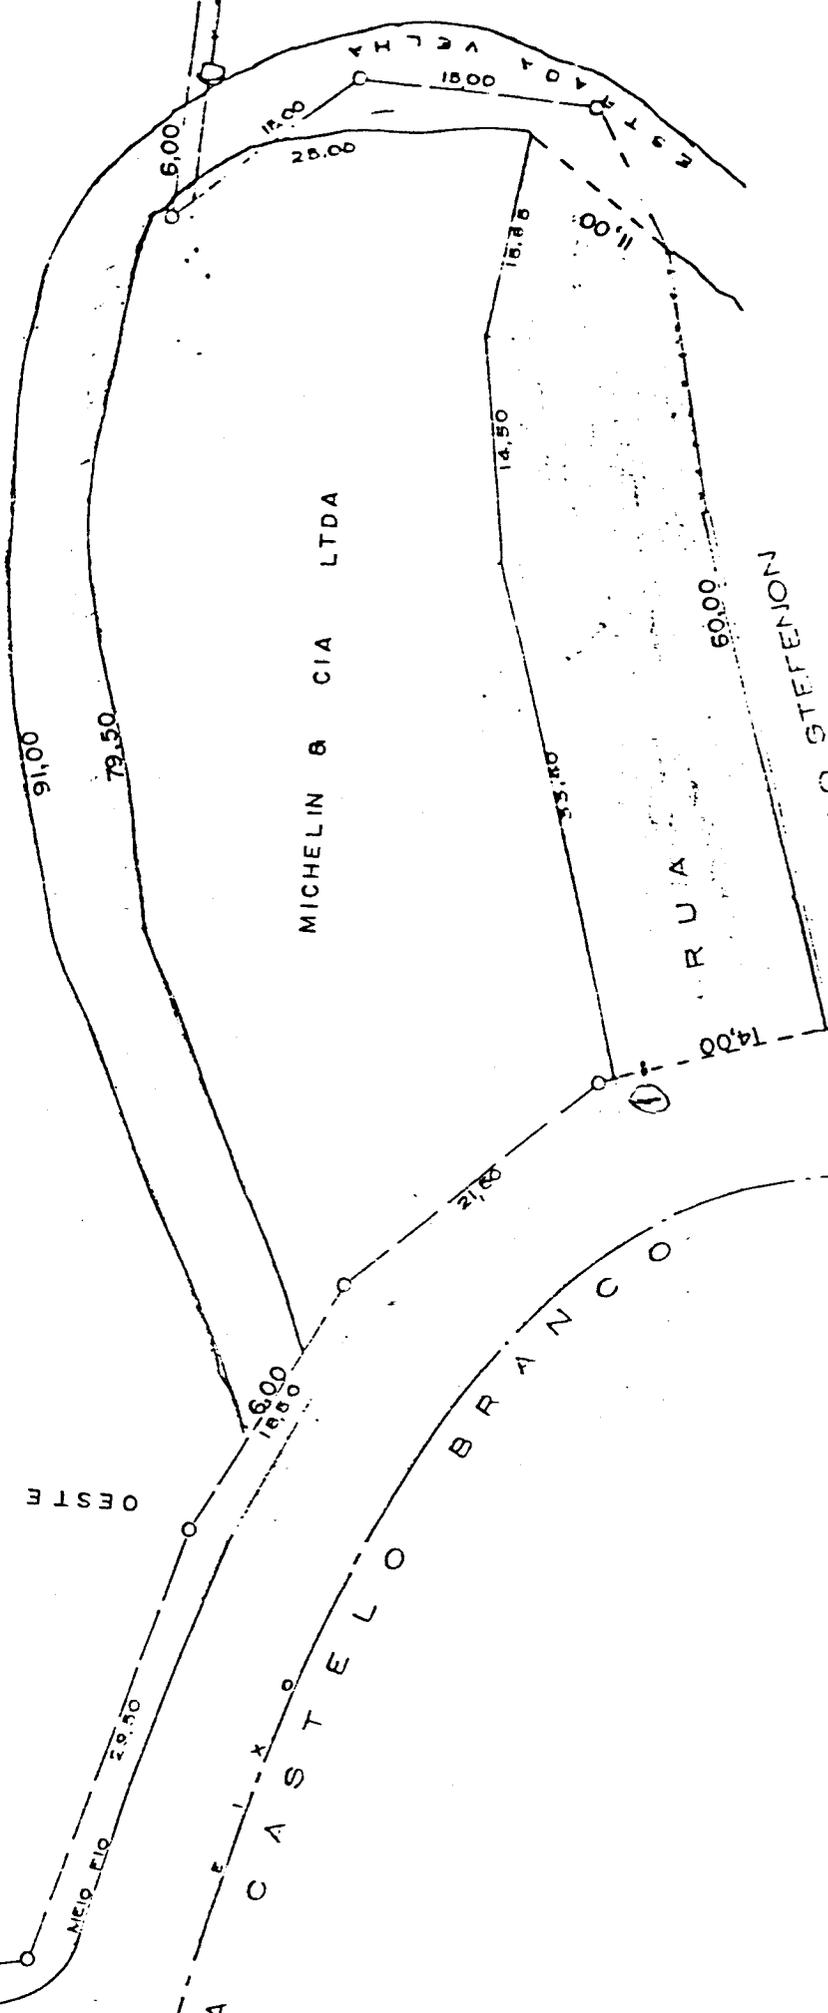

Platômetro norte de luz.