



PARADOR TIPO 03 - CORTE AA
Esc.: 1:125

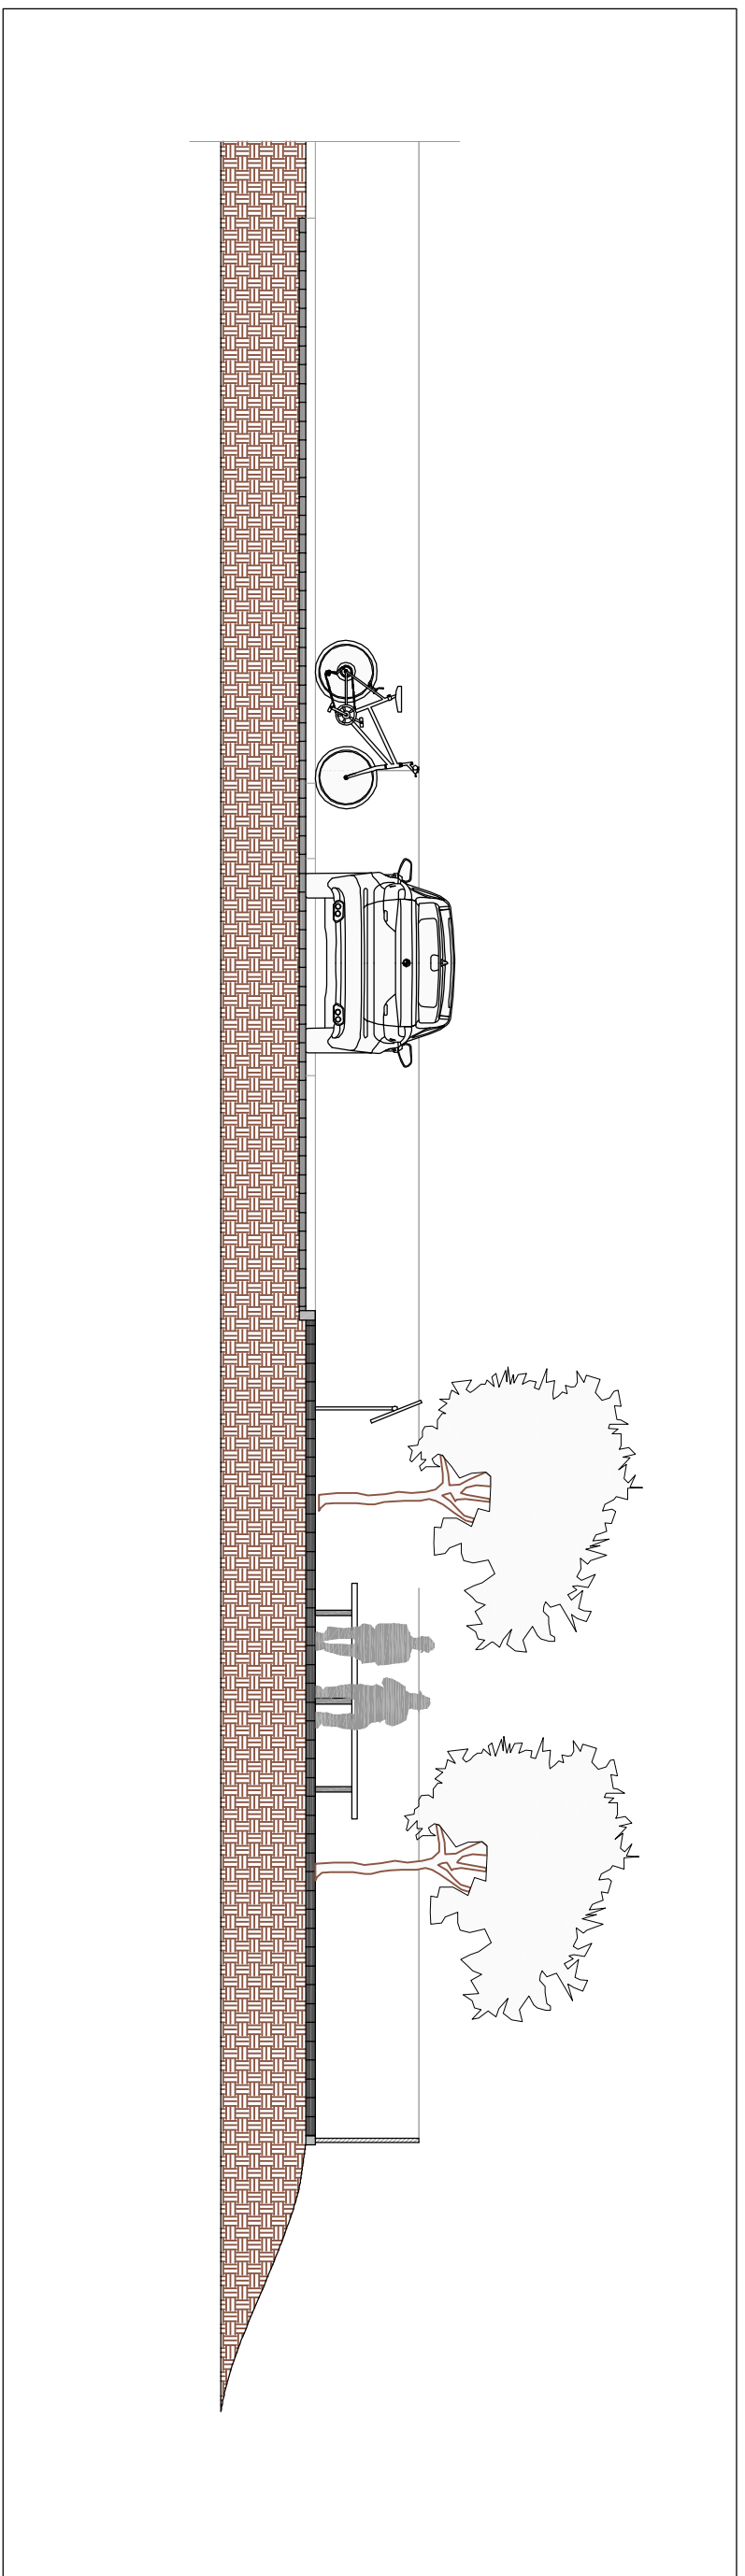

PARADOR TIPO 03 - CORTE AA
Esc.: 1:125

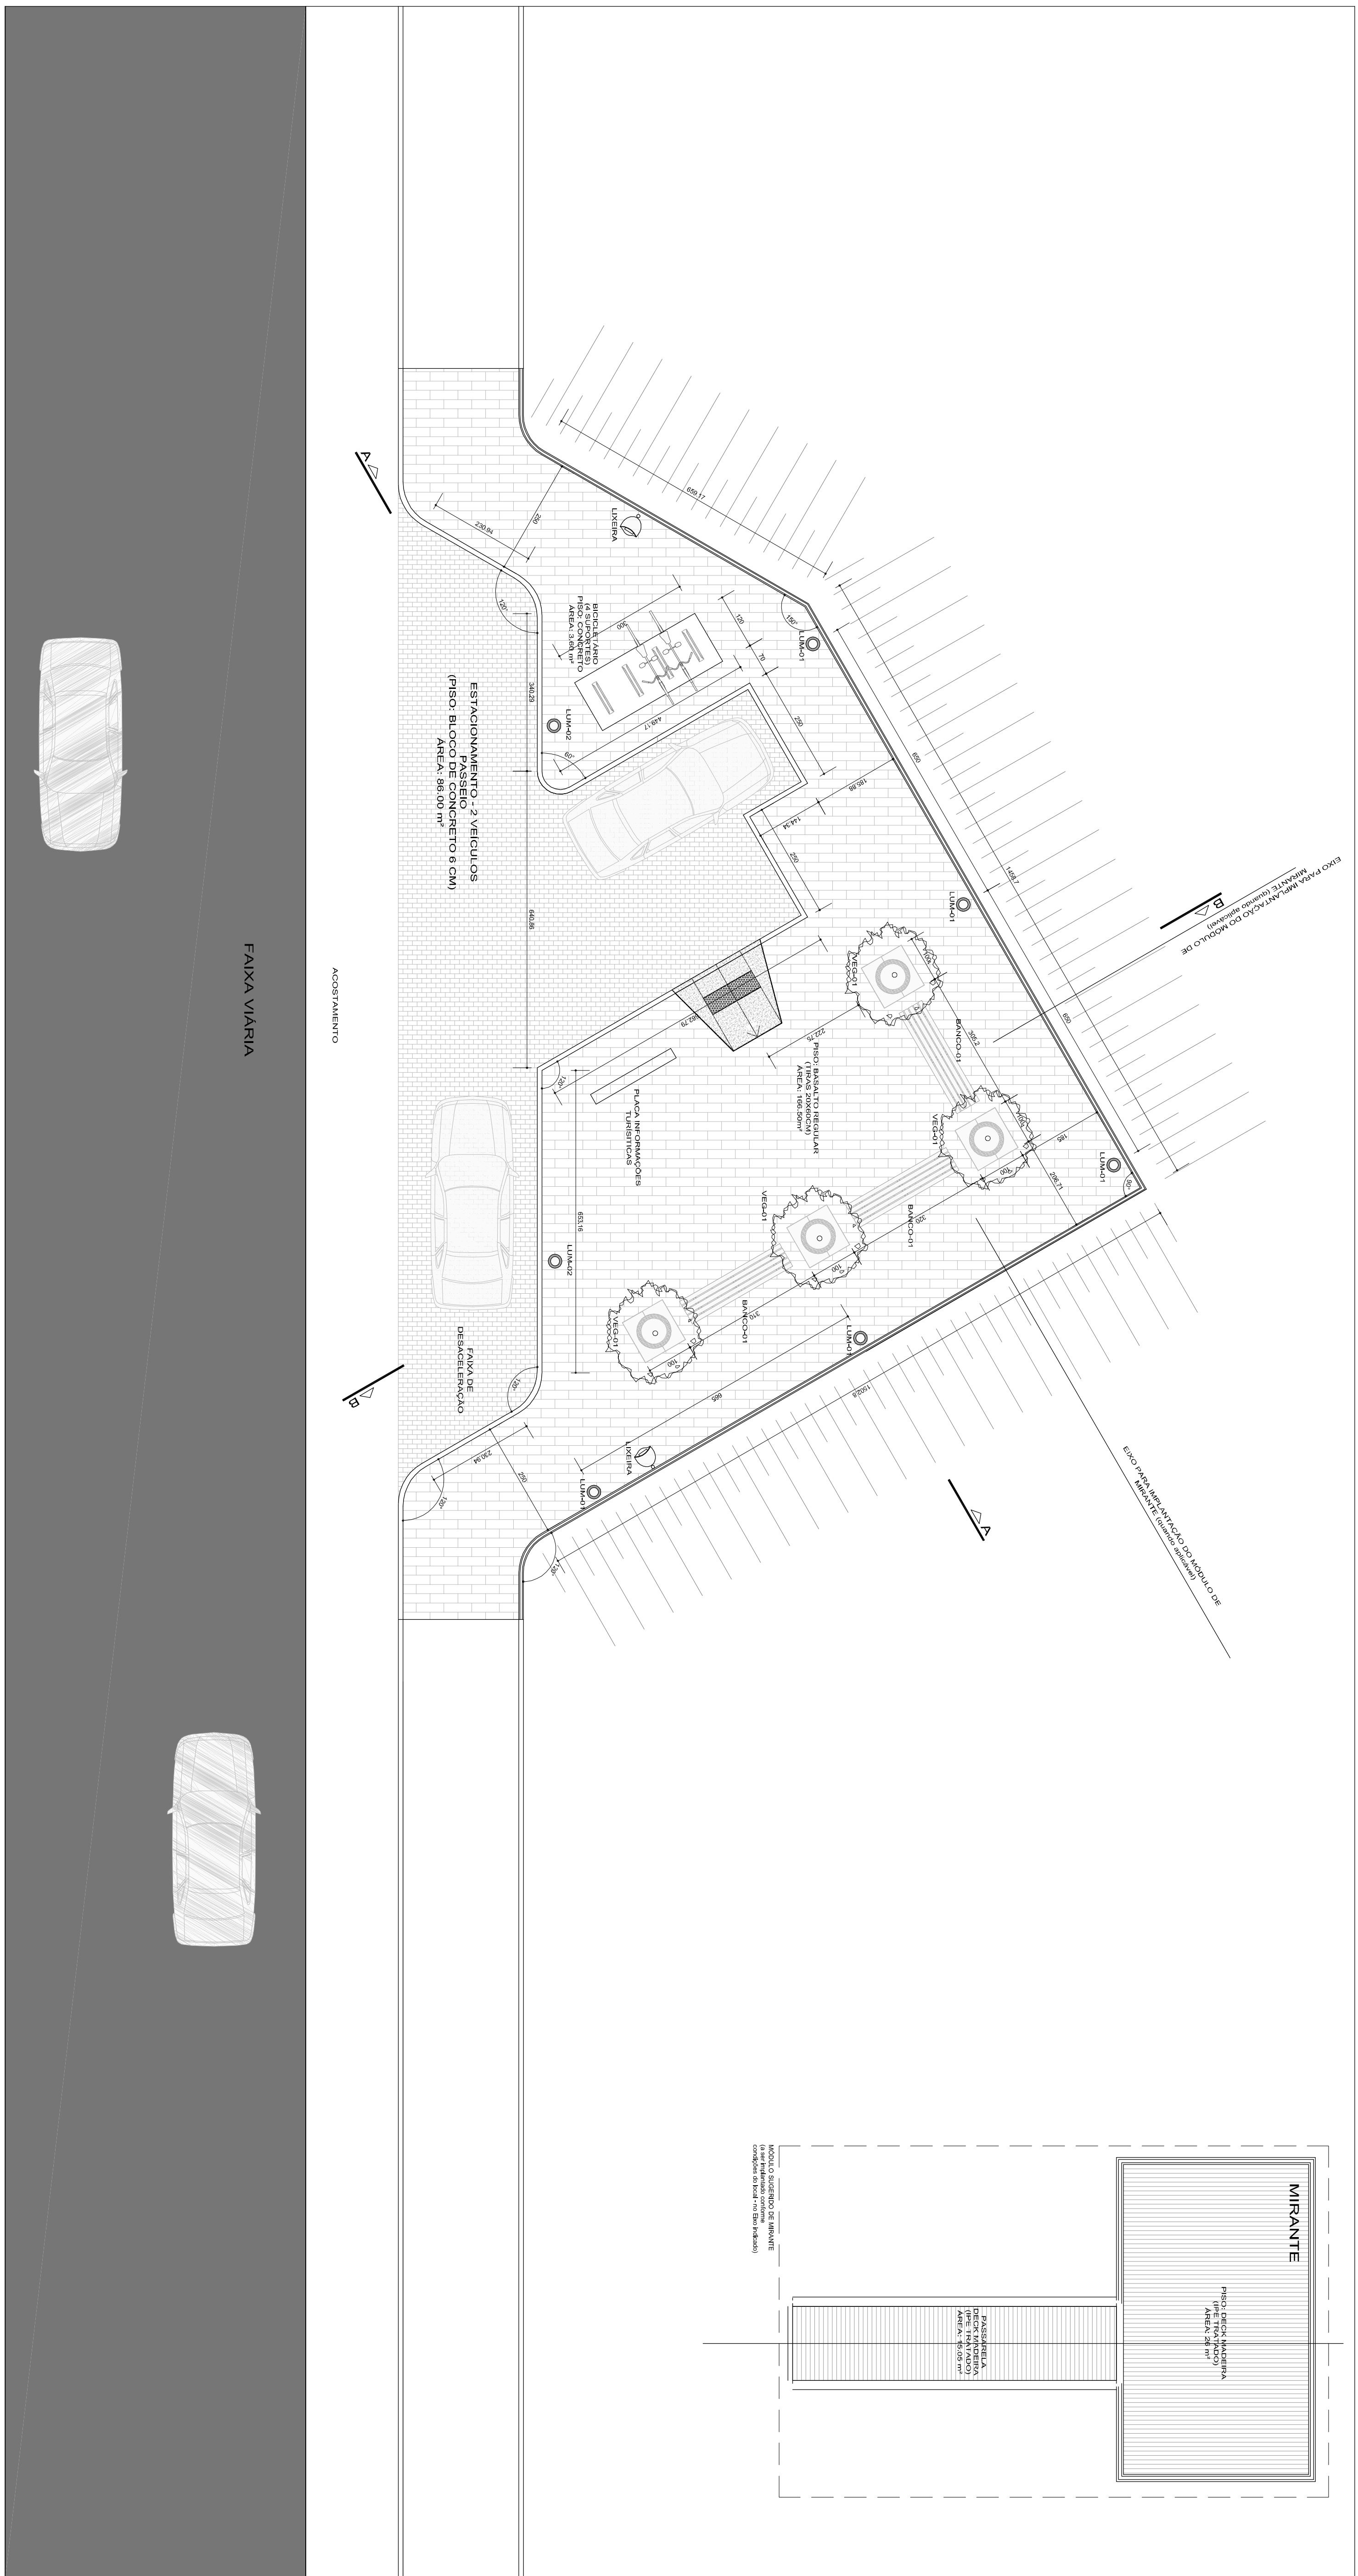

PARADOR TIPO 03 - PLANTA BAIXA GERAL
Esc.: 1:125

LEGENDA GERAL:

1. ILUMINAÇÃO:

LUM 01 - Luminária de apoio decorativo, alta eficiência, potência de 70W, 6300 lm, temperatura de cor 4000K, fotometria de iluminação viária, montagem em topo de poste, grau de proteção IP65 - resistência mecânica a impacto IK09. Altura de fixação = 4m.

LUM 02 - Luminária para iluminação pública a LED com corpo em alumínio injetado a alta pressão, caracterizada por LEDs de alta potência, biossens, com temperatura de cor de 4000K-4500K, testados de acordo com a norma IEC/EN 1800 (*Measuring Color Maintenance of LED Light Sources*), com LEDs montados em placa de alumínio metalizada (alumínio), baixa resistência térmica. Dispersão de calor de maneira passiva, através da superfície externa da luminária, sem uso de partes móveis ou líquido de arrefecimento. Operação da luminária em temperatura ambiente de 0°C a 45°C.; Altura de fixação: 5m

LUM 03 - Sinalizador de piso de alto brilho, cor quente, com driver incorporado, grau de proteção IP67, proteção mecânica IK10, ângulo de abertura superior a 100°.

LUM 04 - Balizador de caminhos e ambientes de alto brilho, cor neutra, h = 50cm, 8W, com driver incorporado, grau de proteção IP65, proteção mecânica IK08.

2.VEGETAÇÃO:

VEG 01 - Ipê amarelo (*Tabebuia chrysotricha*)

[illegible]

NEPES VAG. COTON. ESTE. DOCUMENTO CONTÉM INFORMAÇÕES DE INTERESSE GERAL. DIREITOS AUTOMATIZADOS

ARQ

