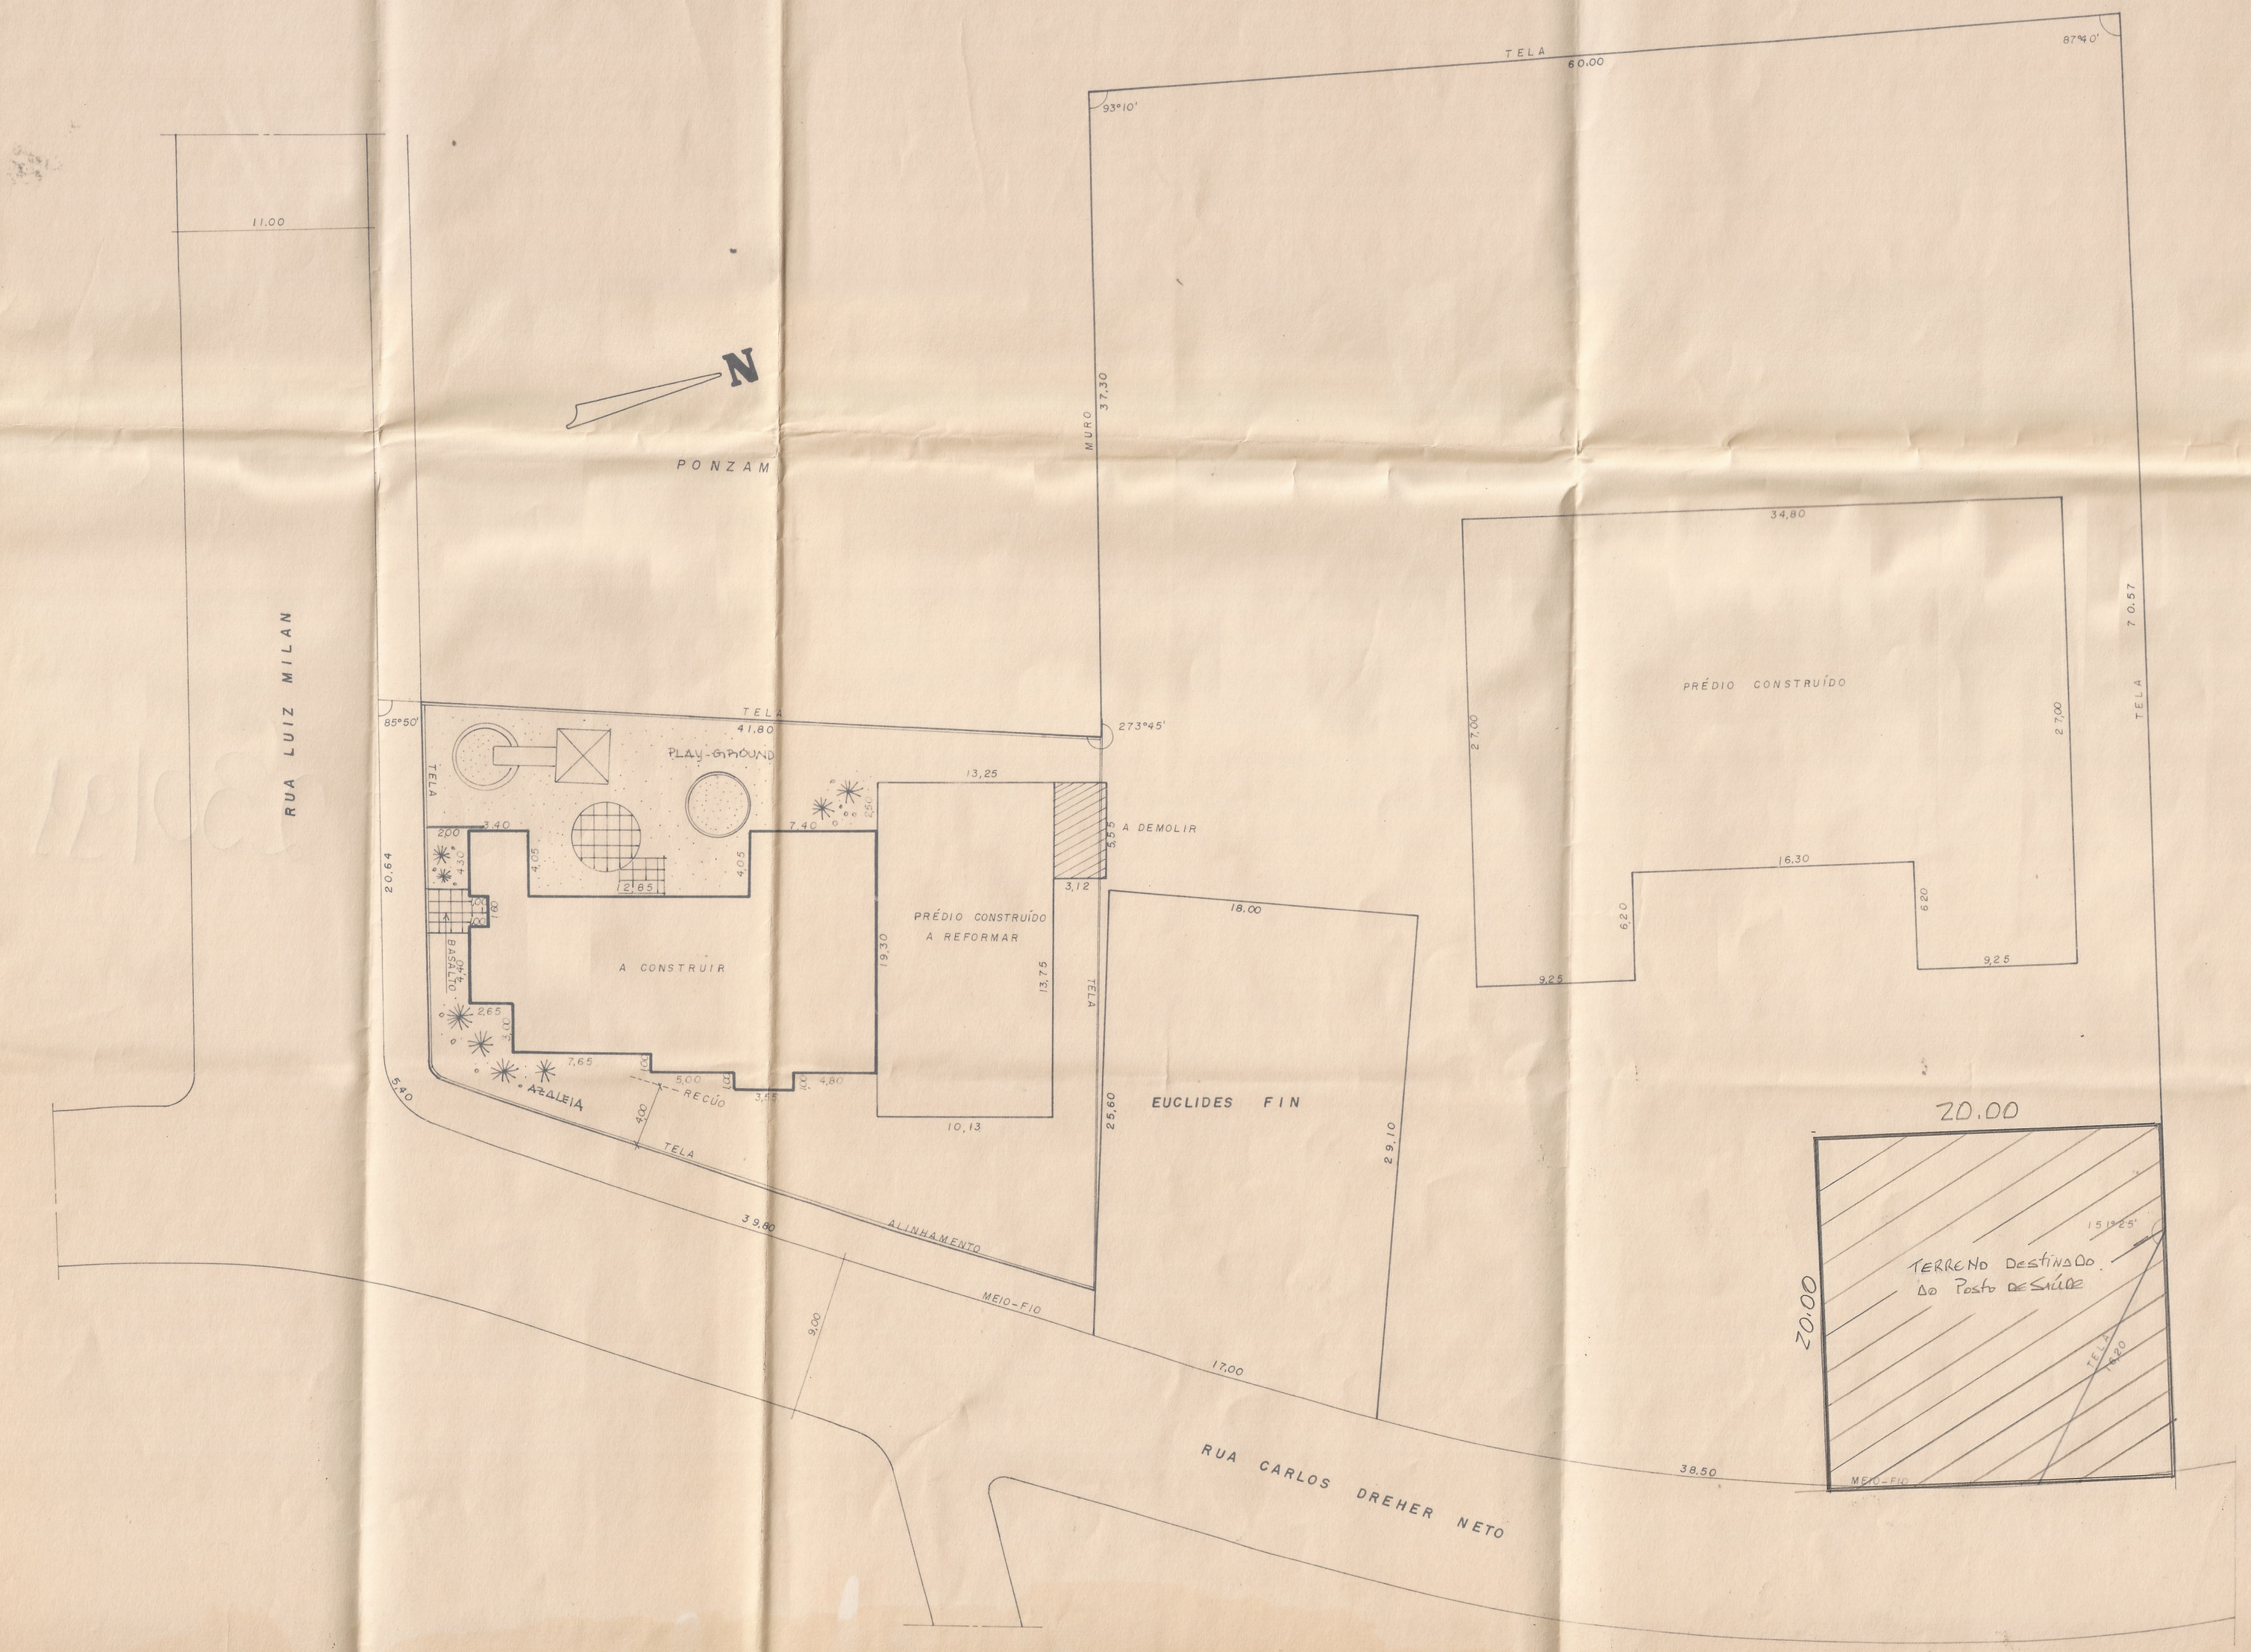

PREFEITURA MUNICIPAL DE BENTO GONÇALVES

ESTADO DO RIO GRANDE DO SUL

ADMINISTRAÇÃO FORTUNATO JANIR RIZZARDO

OBRA CRECHE - VILA NOVA	ESCALA 1:250
ENDEREÇO Rua Carlos Dreher Neto esq. Luis Milan	DATA julho 91
PROJETO Implantação	DESENHO Moacir
RESP. PROJETO	PRANCHA
RESP. EXECUÇÃO	