


ÁREA DAS RUAS	
RUA A	4.360,00 m²
RUA B	10.680,00 m²
RUA C	10.680,00 m²
RUA D	5.974,00 m²
RUA E	1.643,53 m²
RUA F	1.701,72 m²
RUA G	12.672,41 m²
RUA H	5.206,31 m²
RUA João Lorenzini	2.644,00 m²
RUA Pernambuco	6.489,64 m²
RUA Pasquetti	7.051,37 m²
TOTAL = 51.713,45 m²	

ÁREAS QUADRAS (LOTEADA)	
1	3926,61 m²
2	5513,97 m²
3	2680,59 m²
4	4034,57 m²
5	3950,32 m²
6	2839,16 m²
7	5019,23 m²
8	16513,64 m²
9	7425,76 m²
10	6832,29 m²
11	13153,78 m²
12	6960,99 m²
13	9716,09 m²
14	9207,01 m²
15	6922,51 m²
16	5176,36 m²
TOTAL = 104.854,61 m²	
17.551,79 m²	

ÁREA DA GLEBA = 174.101,35 m²

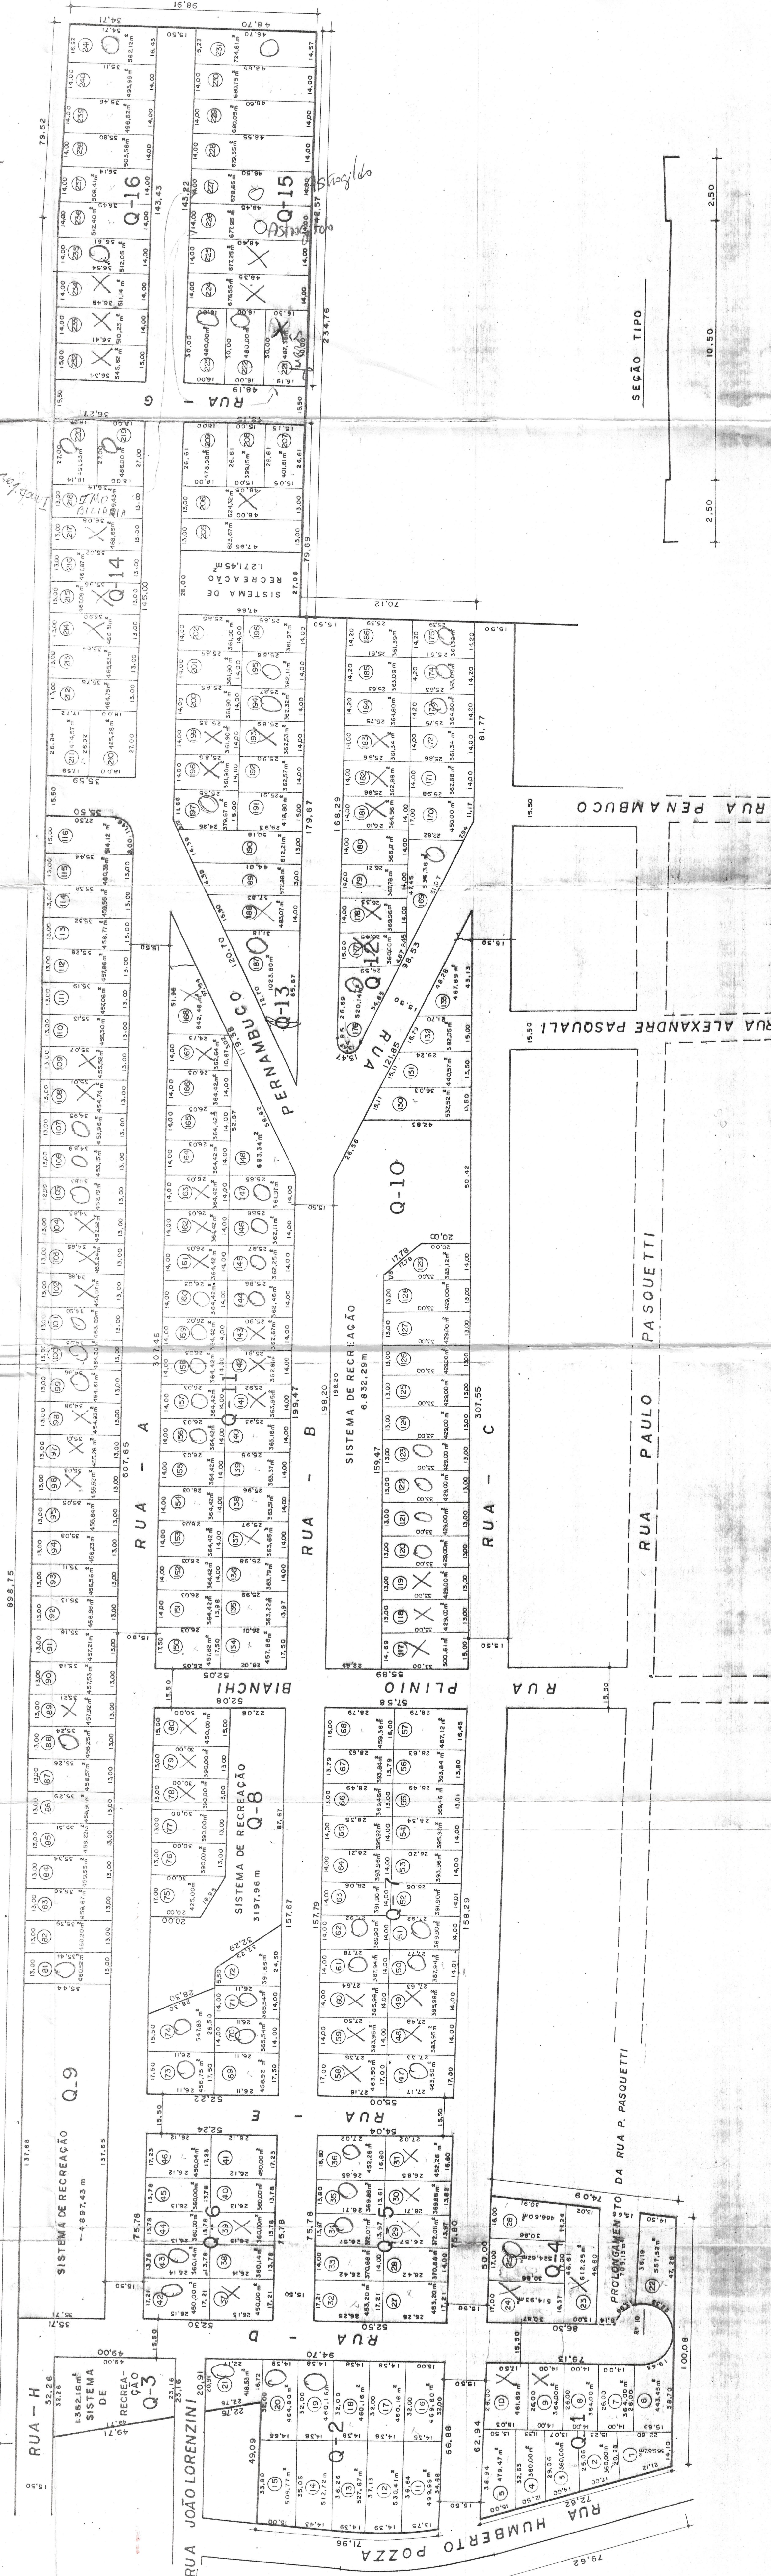

Segetoc

SERVIÇOS GERAIS DE TOPOGRAFIA LTDA. LUIZ DE CÂNEAS 410 FONE (051) 312.92.59 59 550 LEOPOLDO RS

LEVANTAMENTO PLANIMETRICO
PLANTA BAIXA

LOCAL: LOTEAMENTO SONZA — BENTO GONCALVES RS

PROPRIETARIO: IMOBILIARIA BENTO GONCALVES LTDA.

ASSUNTO: PROJETO URBANISTICO

RESP. TECNICO: [Signature]

AREA: 174101,35 m²

DATA: ABR/93

PRANCHA: 01

SEÇÃO TIPO

2,50 10,50 2,50