


112/67

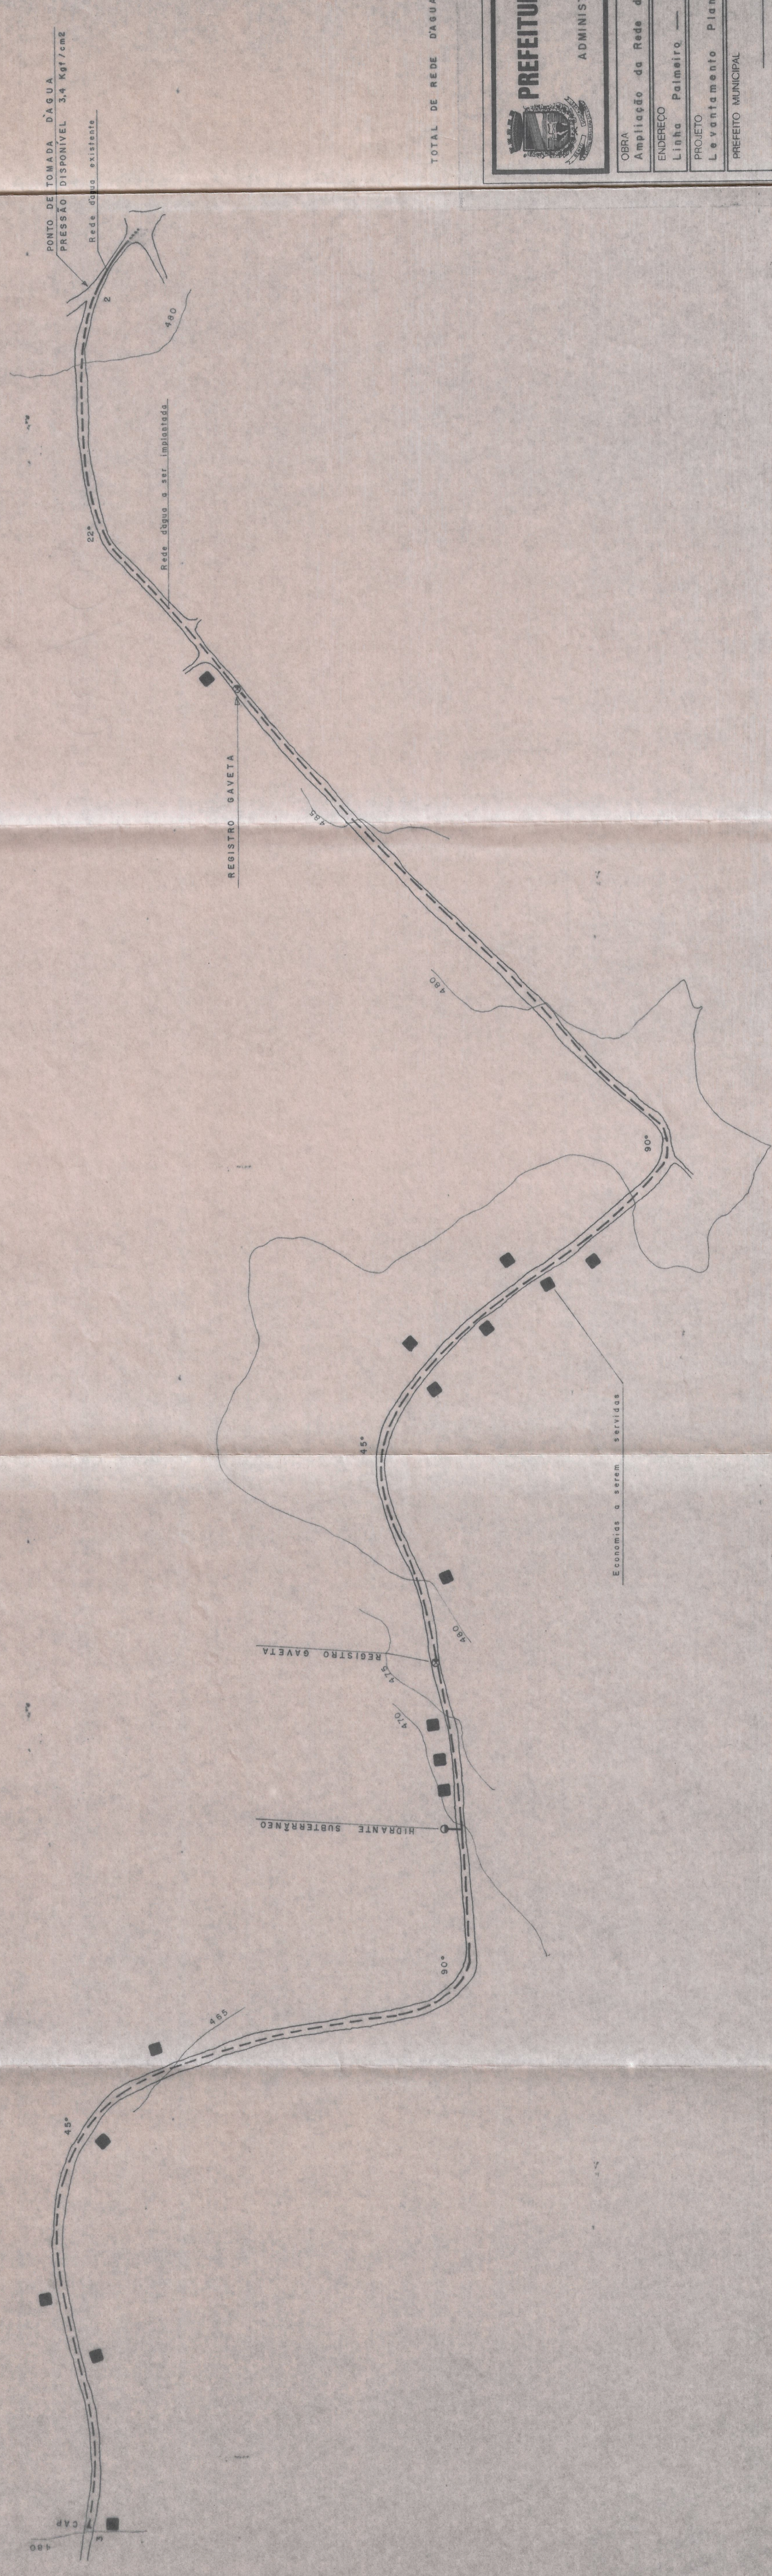

TOTAL DE REDE D'ÁGUA A SER IMPLANTADA 1.666,00 metros

**PREFEITURA MUNICIPAL DE BENTO GONÇALVES**  
 ESTADO DO RIO GRANDE DO SUL  
 ADMINISTRAÇÃO FORTUNATO JANIR RIZZARDO

OBRA	ESCALA
Ampliação da Rede de Abastecimento D'água	1 / 2.000
ENDEREÇO	DATA
Linha Palmeira — Bento Gonçalves RS	novembro 90
PROJETO	DESENHO
Levantamento Planialtimétrico	S M O V
PREFEITO MUNICIPAL	PRANCHA
RESPONSÁVEL TÉCNICO	
<i>Georgio Clarel Pedrali</i>	
GEORGIO CLAREL PEDRALI	CREA 32.683